


Ansicht von aussen


DIN rechts gezeichnet

M 1:20

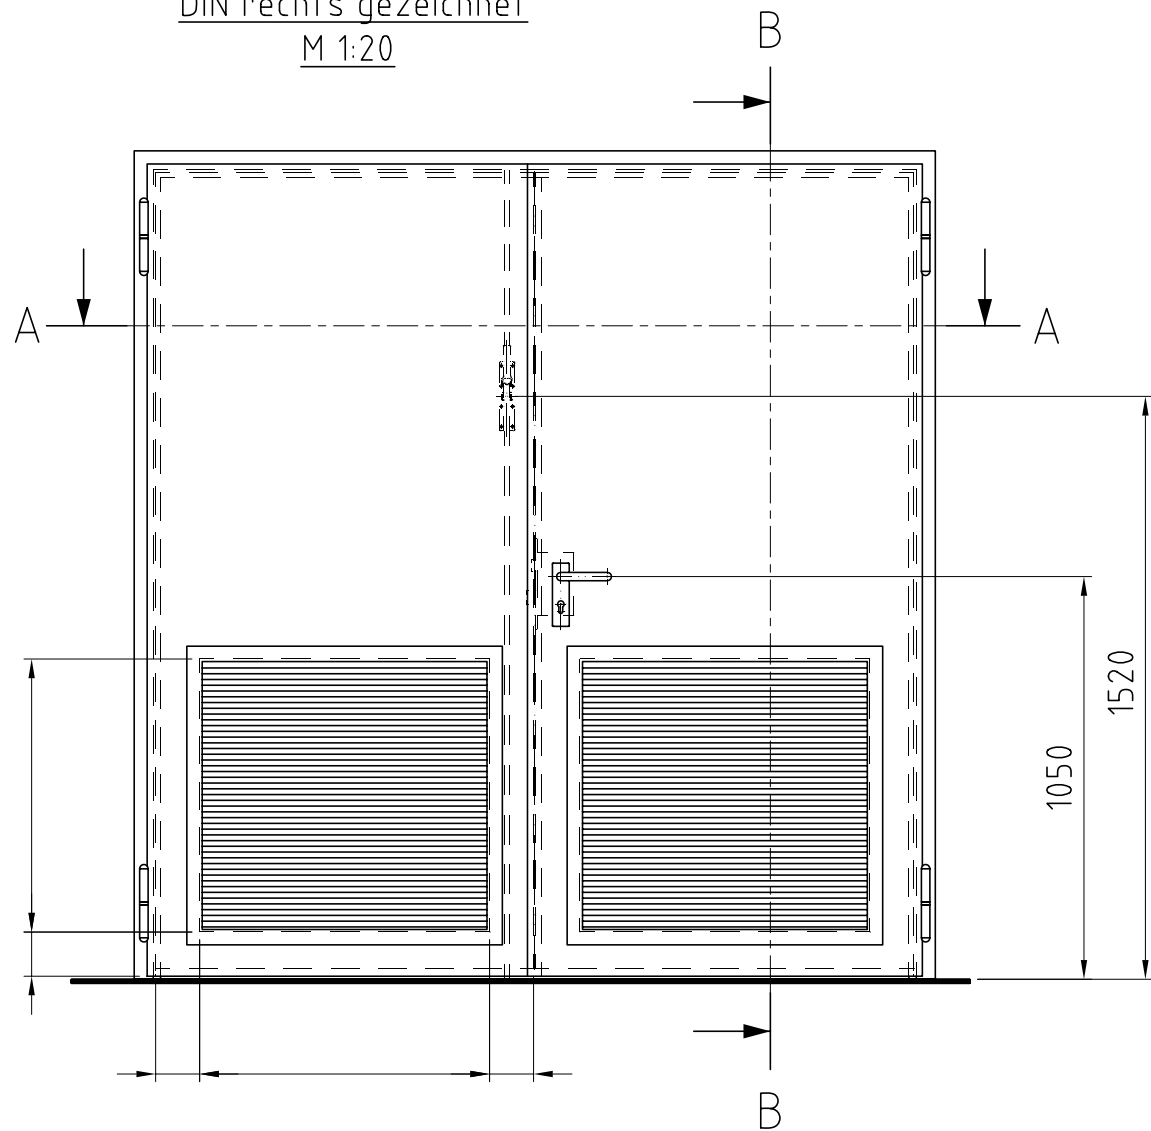

Schnitt A-A

M 1:5

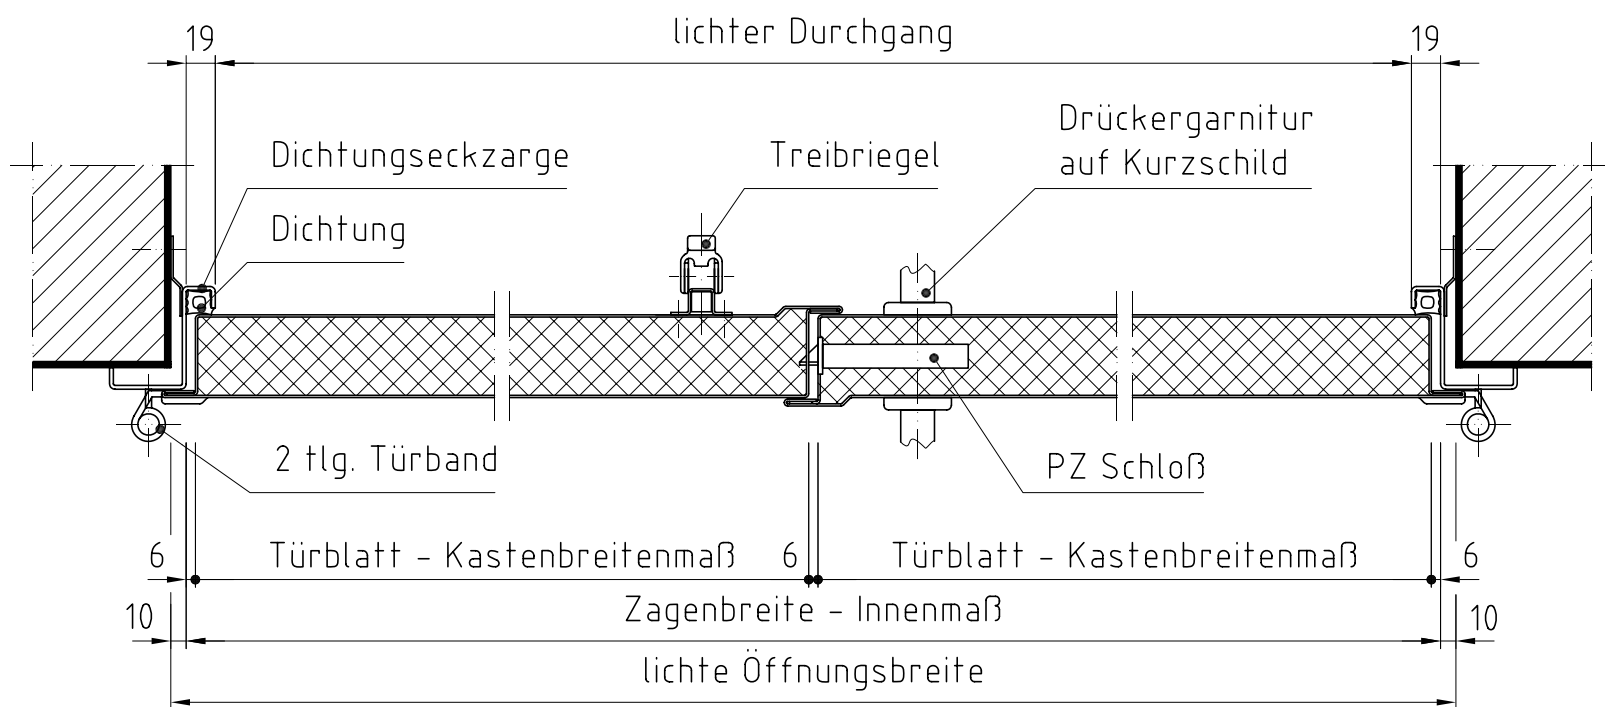


Oberfläche

komplette Konstruktion verzinkt,
Schweiss- und Schleifstellen
nachgebessert, und mit einmaligem
Grundanstrich "grau" versehen

Schnitt B-B

M 1:5

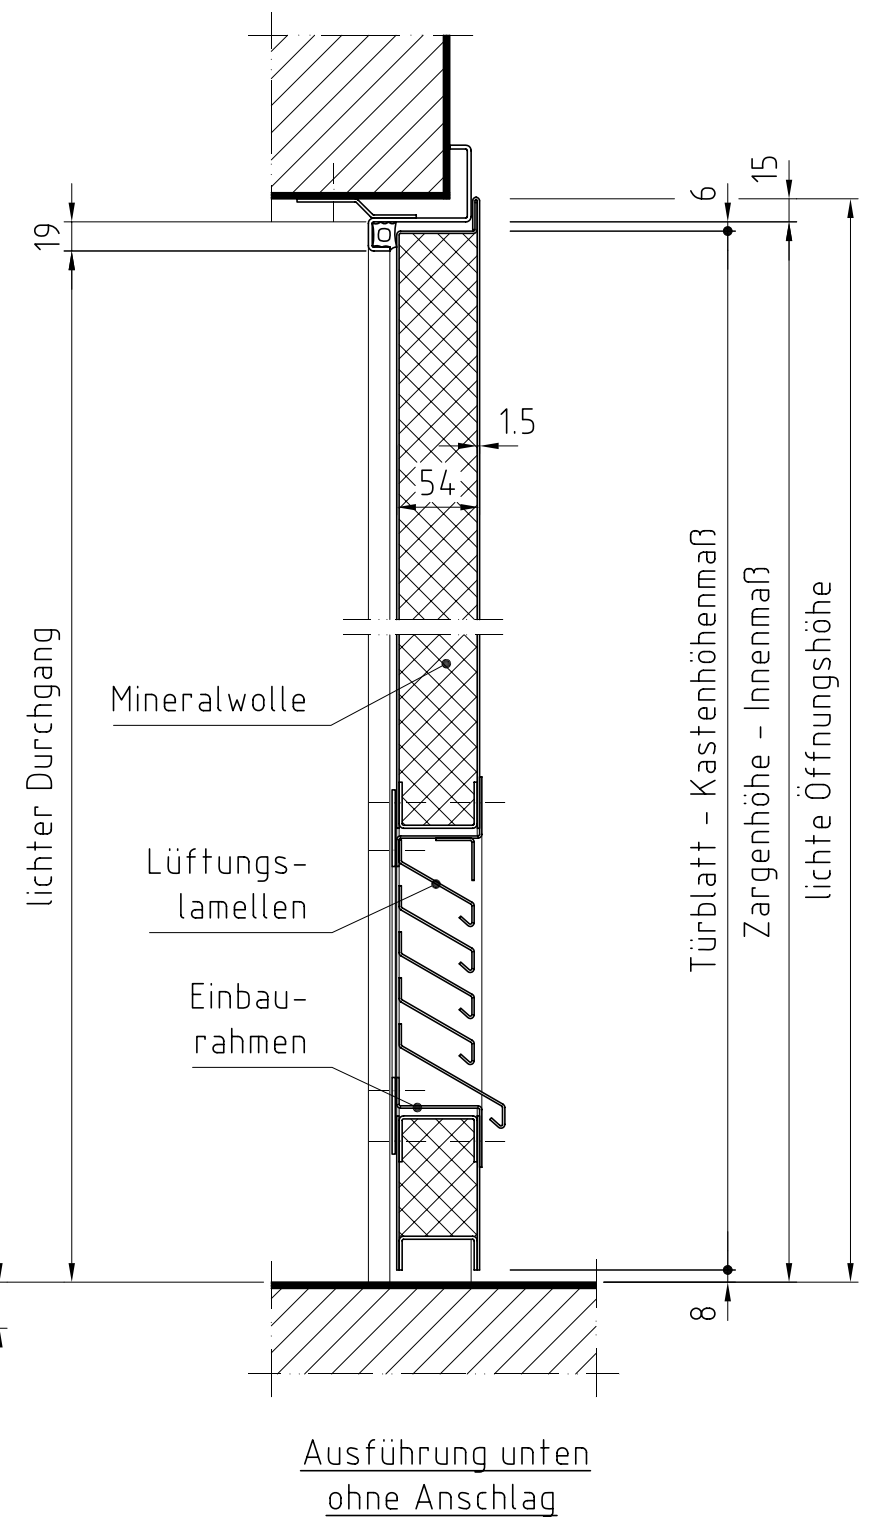

Schwellenwinkel

OK FFB

min. 30

Ausführung unten
mit Anschlag

Ausführung unten
ohne Anschlag



HELD Metallwaren
GmbH & Co. KG
Zum Gallfenster 3
57629 Kirburg/Ww.
Tel.: 0 26 61/95 53-0
Fax: 0 26 61/95 53-20

Diese Zeichnung ist urheberrechtlich
geschützt. Jede Vervielfältigung
sowie Weitergabe an Dritte ist nur mit
unserem Einverständnis gestattet.

Datum	Name
Bearb. 01.04.2005	H. Lipke
Gepr.	
Norm	

Maßstab 1:20, 1:5

Position Menge

2 flg. Stahltür mit Lüftungsgitter
Dichtungseckzarge

Kom.-Nr.

700 - 2374 - 3

Blatt

Bl

Zust.	Änderung	Datum	Name	EDV Nr.	U.S. Stahltechnik GmbH, 57629 Kirburg/Ww., Stahlwerk Kirburg
-------	----------	-------	------	---------	--