


Ansicht von aussen


DIN rechts gezeichnet

M 1:20

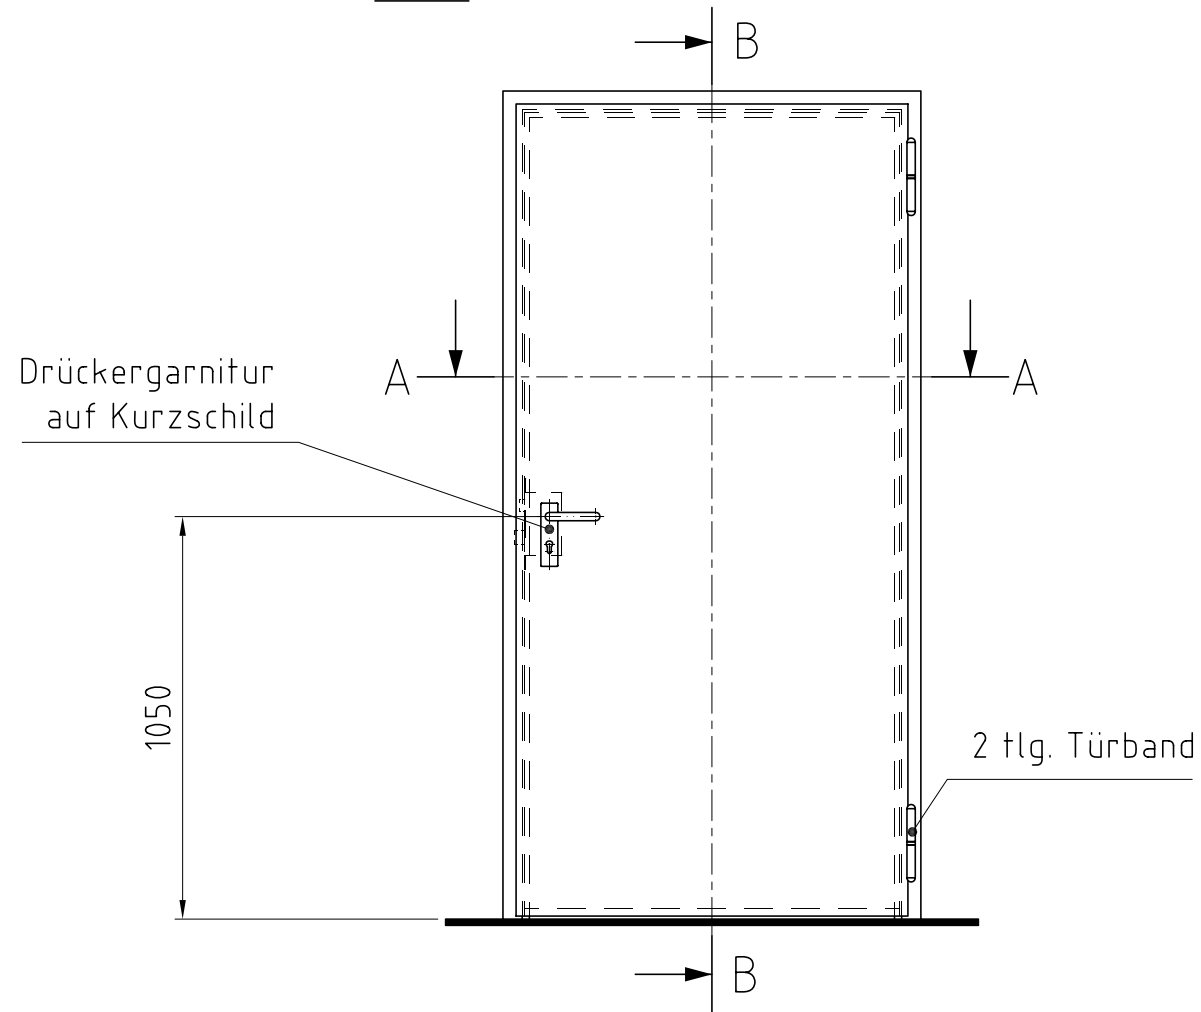

Schnitt A-A


M 1:5

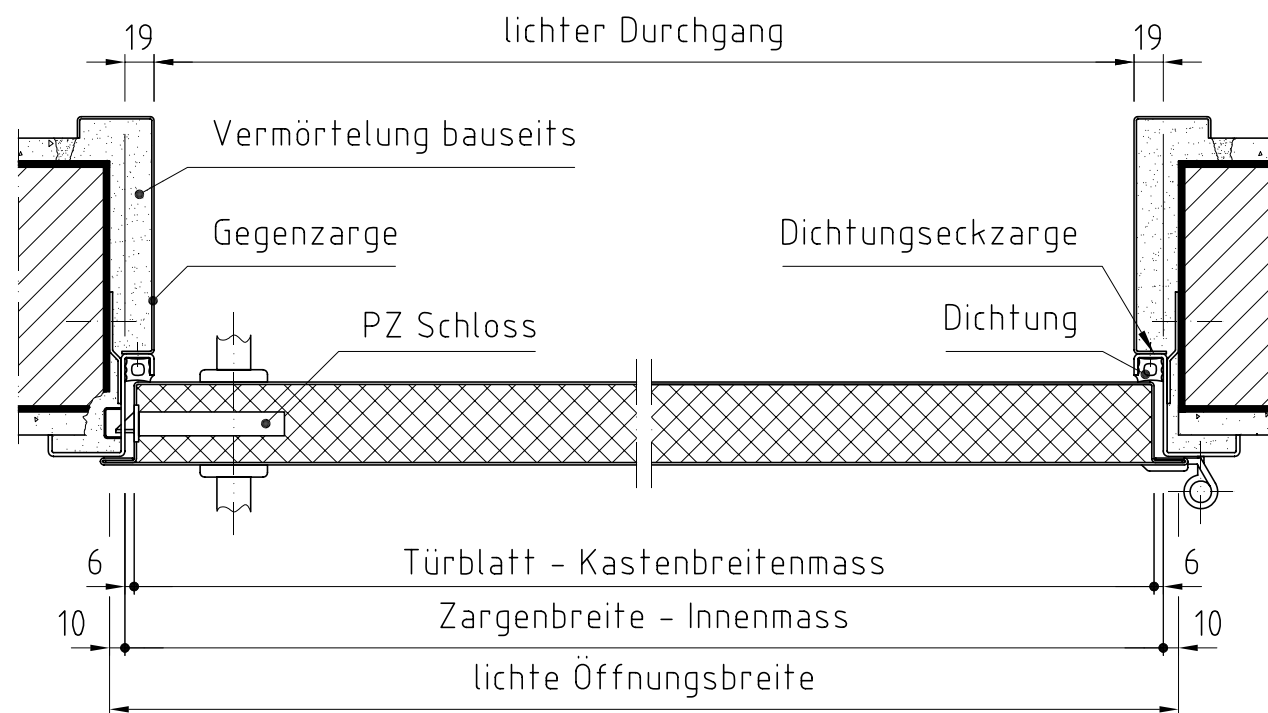

Oberfläche  
komplette Konstruktion verzinkt,  
Schweiss- und Schleifstellen  
nachgebessert, und mit einmaligem  
Grundanstrich "grau" versehen

Schnitt B-B

M 1:5

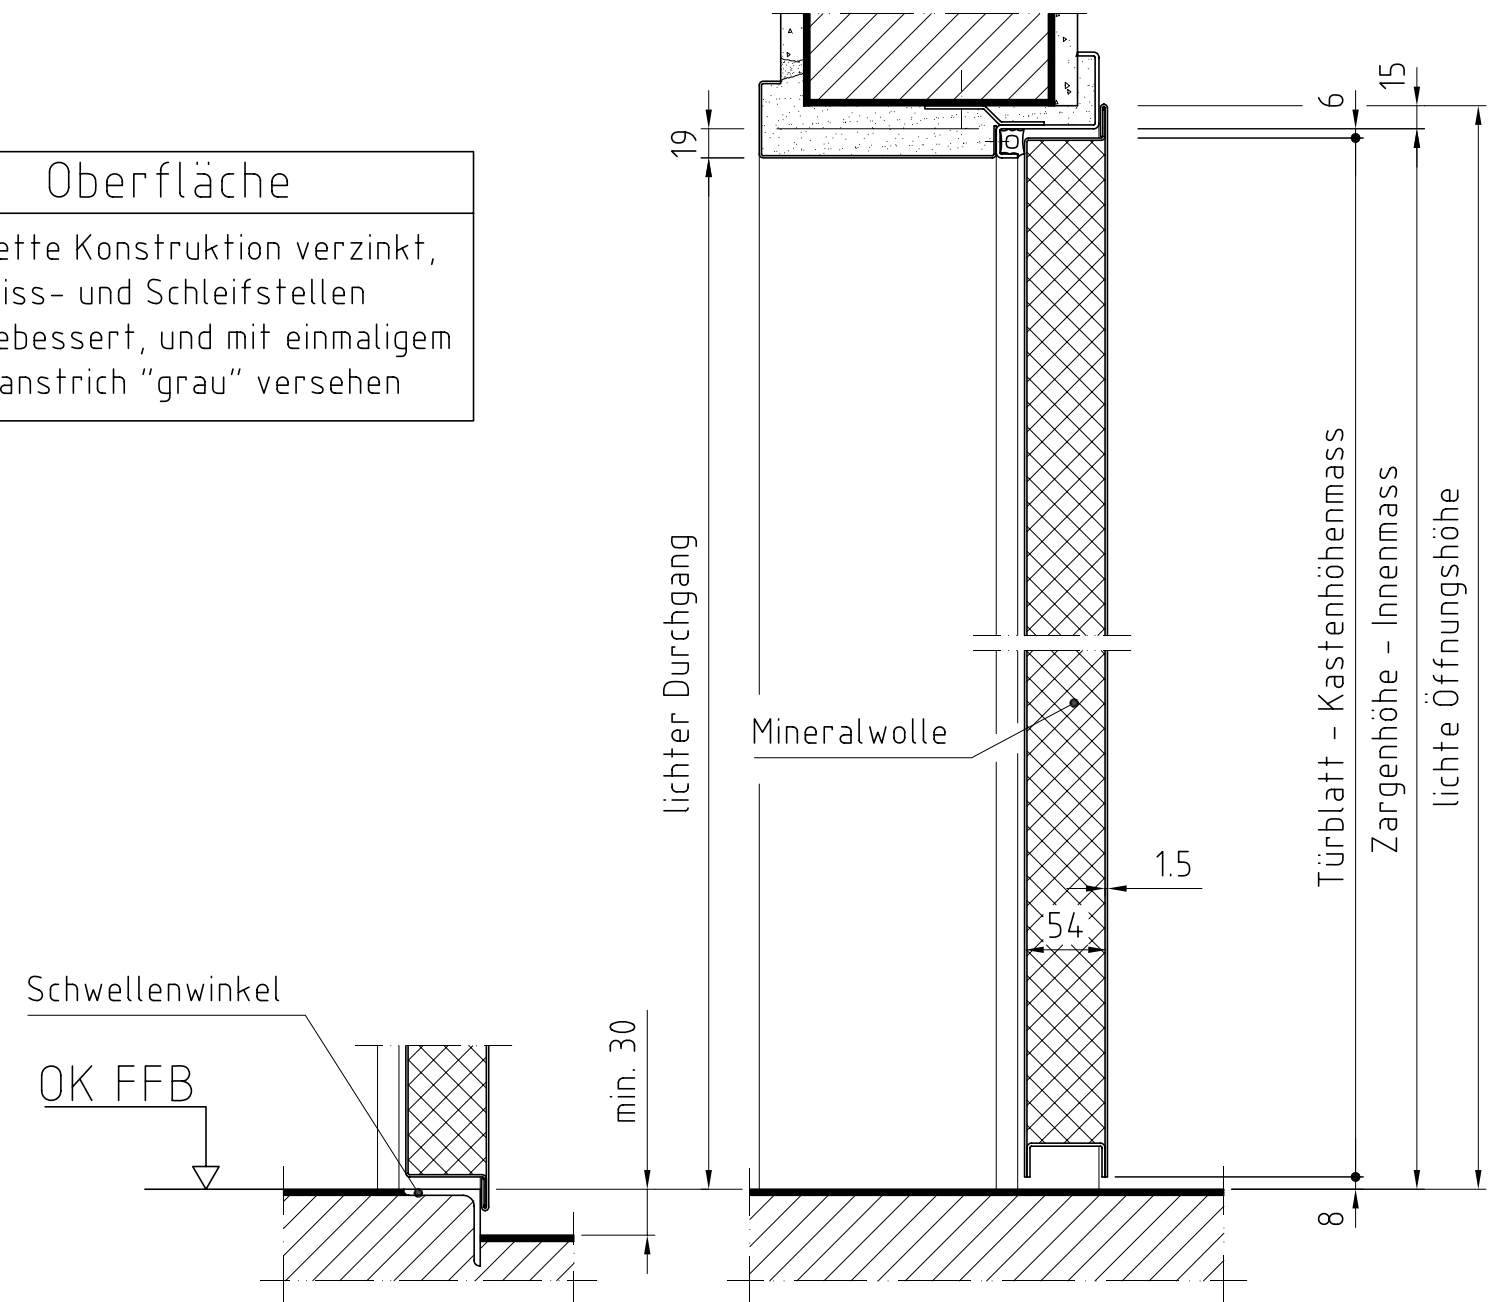

Ausführung unten  
mit Anschlag

Ausführung unten  
ohne Anschlag



HELD Metallwaren  
GmbH & Co. KG  
Zum Gallfenster 3  
57629 Kirburg/Ww.  
Tel.: 0 26 61/95 53-0  
Fax: 0 26 61/95 53-20

Diese Zeichnung ist urheberrechtlich  
geschützt. Jede Vervielfältigung  
sowie Weitergabe an Dritte ist nur mit  
unserem Einverständnis gestattet.

	Datum	Name
Bearb.	02.04.2004	T. Cybinski
Gepr.		
Norm		

Maßstab 1:20, 1:5

Position Menge

1 flg. Stahltür  
mit Dichtungseck- und Gegenzarge

700 - 2227 - 3

Blatt

Bl

Zust.	Änderung	Datum	Name	EDV Nr.	7002227.dwg
-------	----------	-------	------	---------	-------------