


Ansicht von aussen

DIN rechts gezeichnet

M 1:20

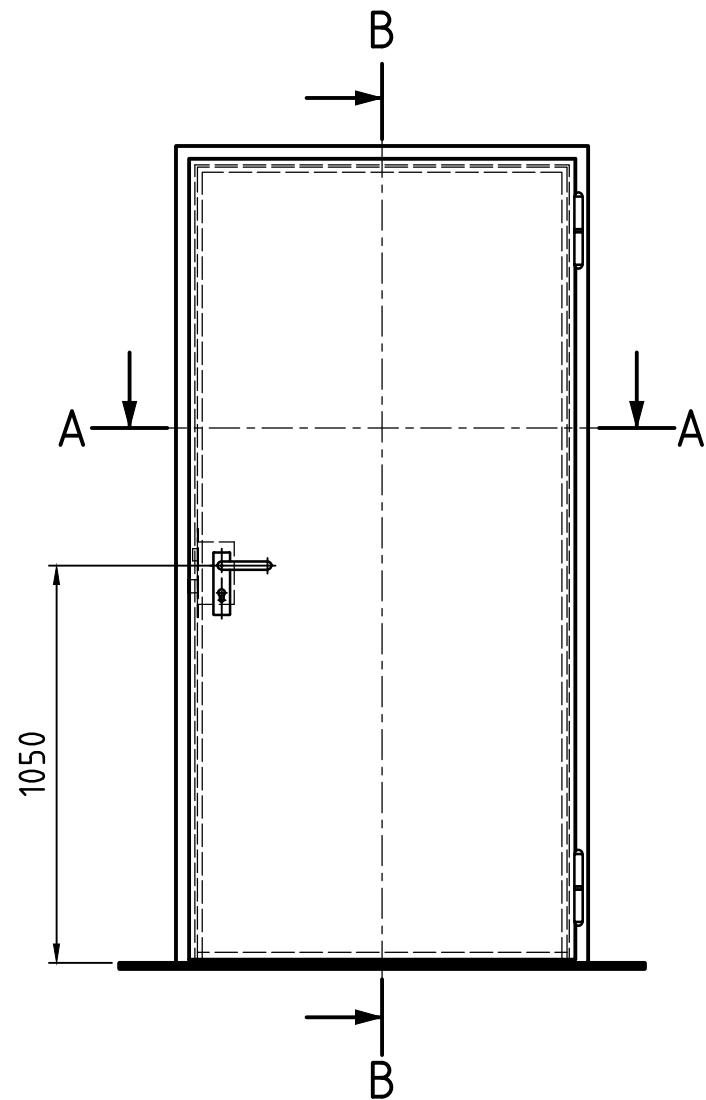


Oberfläche

komplette Konstruktion verzinkt,
Schweiss- und Schleifstellen
nachgebessert, und mit einmaligem
Grundanstrich "grau" versehen


Schnitt B-B

M 1:5

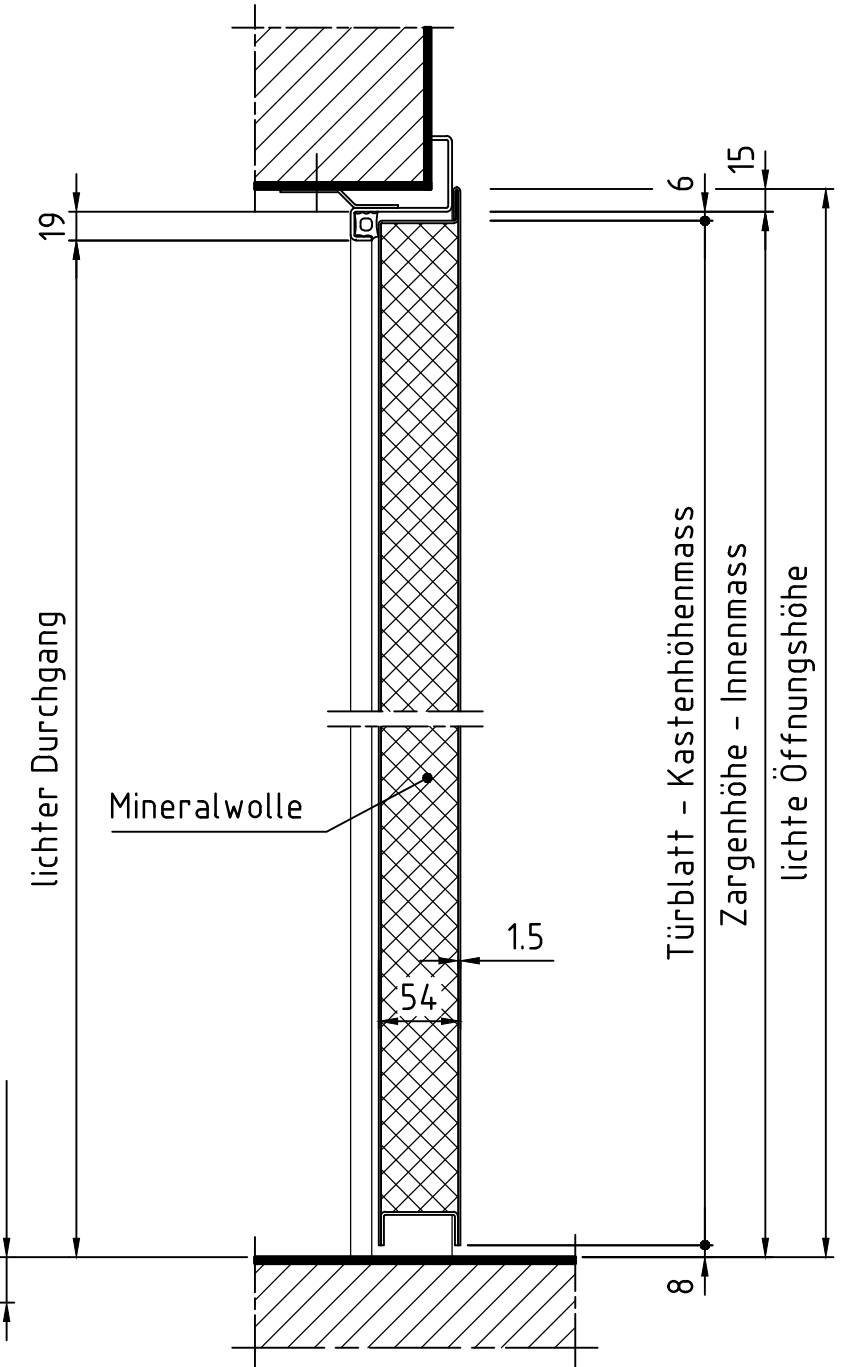

Schnitt A-A

M 1:5

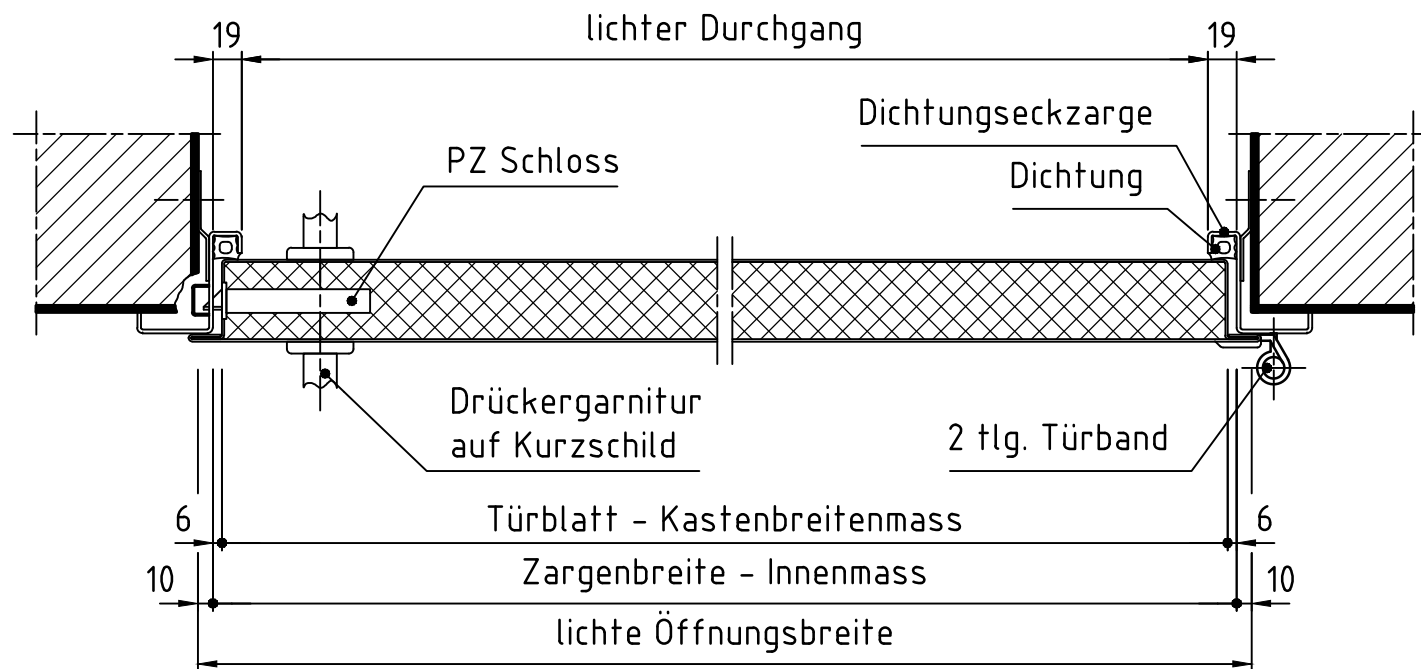


Schwellenwinkel

OK FFB

min. 30

Ausführung unten
mit Anschlag

Ausführung unten
ohne Anschlag

	HELD Metallwaren GmbH & Co. KG Zum Gallfenster 3 57629 Kirburg/Ww. Tel.: 0 26 61/95 53-0 Fax: 0 26 61/95 53-20	Diese Zeichnung ist urheberrechtlich geschützt. Jede Vervielfältigung sowie Weitergabe an Dritte ist nur mit unserem Einverständnis gestattet.	Maßstab 1:20, 1:5	Position Menge
	Bearb. 09.08.1999 H. Lipke Gepr. Norm	Datum Name 09.08.1999 H. Lipke	1 flg. Stahltür mit Dichtungseckzarge	
		Kom.-Nr.	700 - 1383 - 3	Blatt
		EDV Nr.		Bl
Zust. Änderung	Datum Name	EDV Nr.		