


Ansicht von aussen


DIN rechts gezeichnet

M 1:20

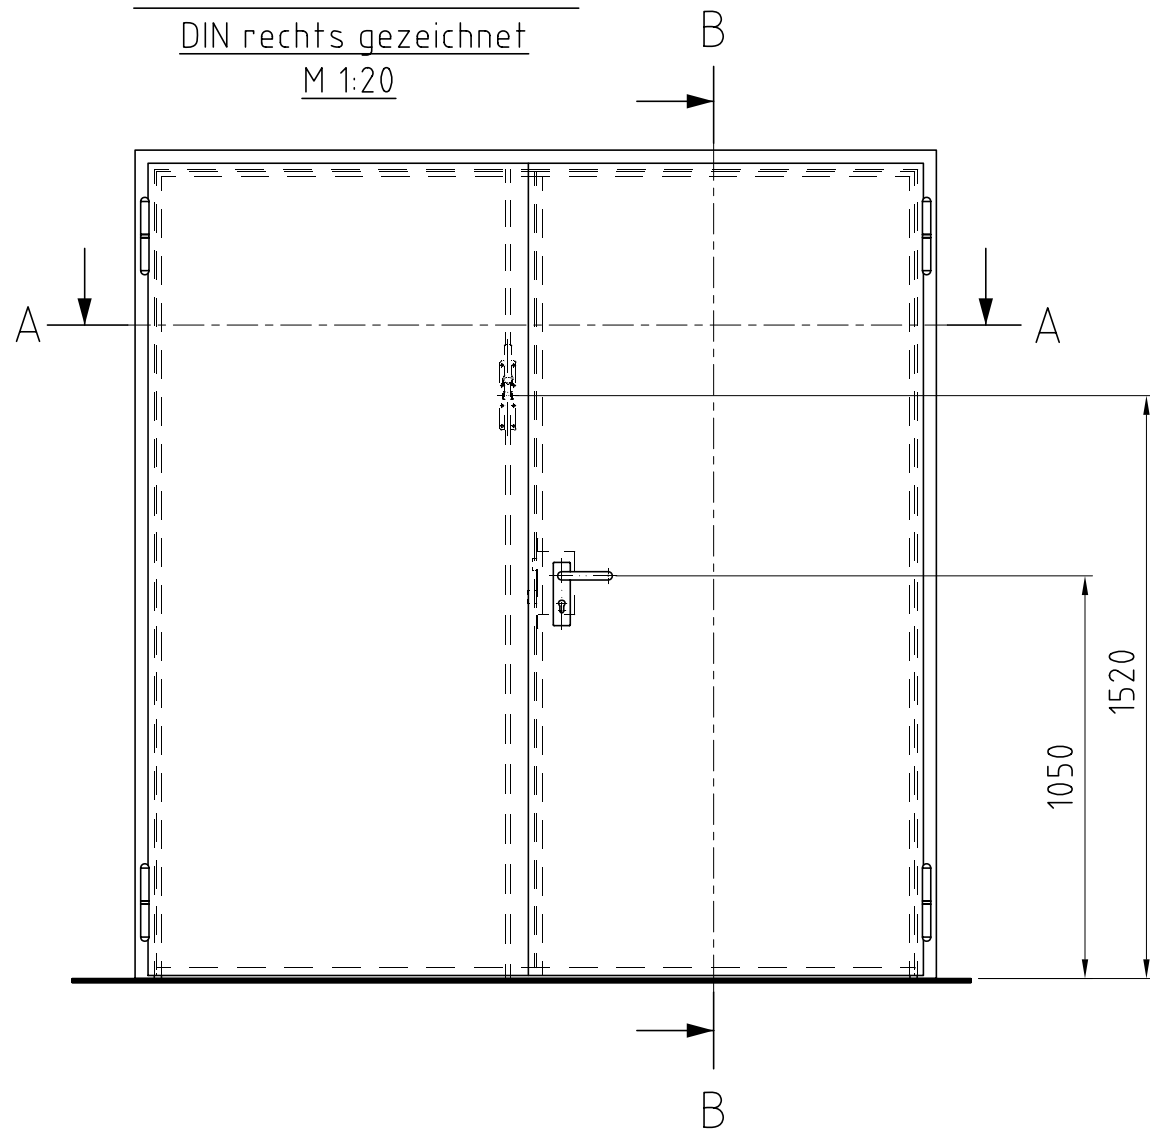

Schnitt B-B


M 1:5

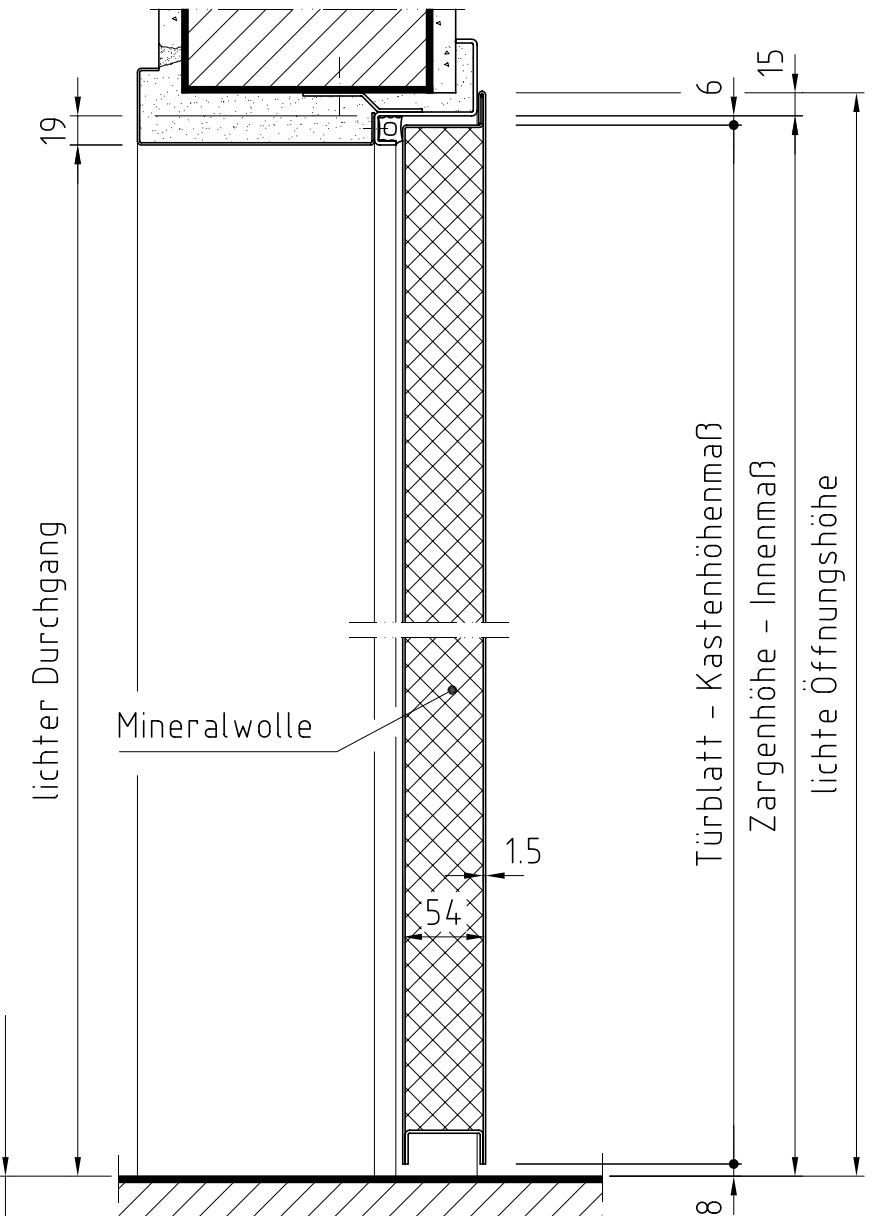

**Oberfläche**  
 komplette Konstruktion verzinkt,  
 Schweiß- und Schleifstellen  
 nachgebessert, und mit einmaligem  
 Grundanstrich "grau" versehen

Schnitt A-A

M 1:5

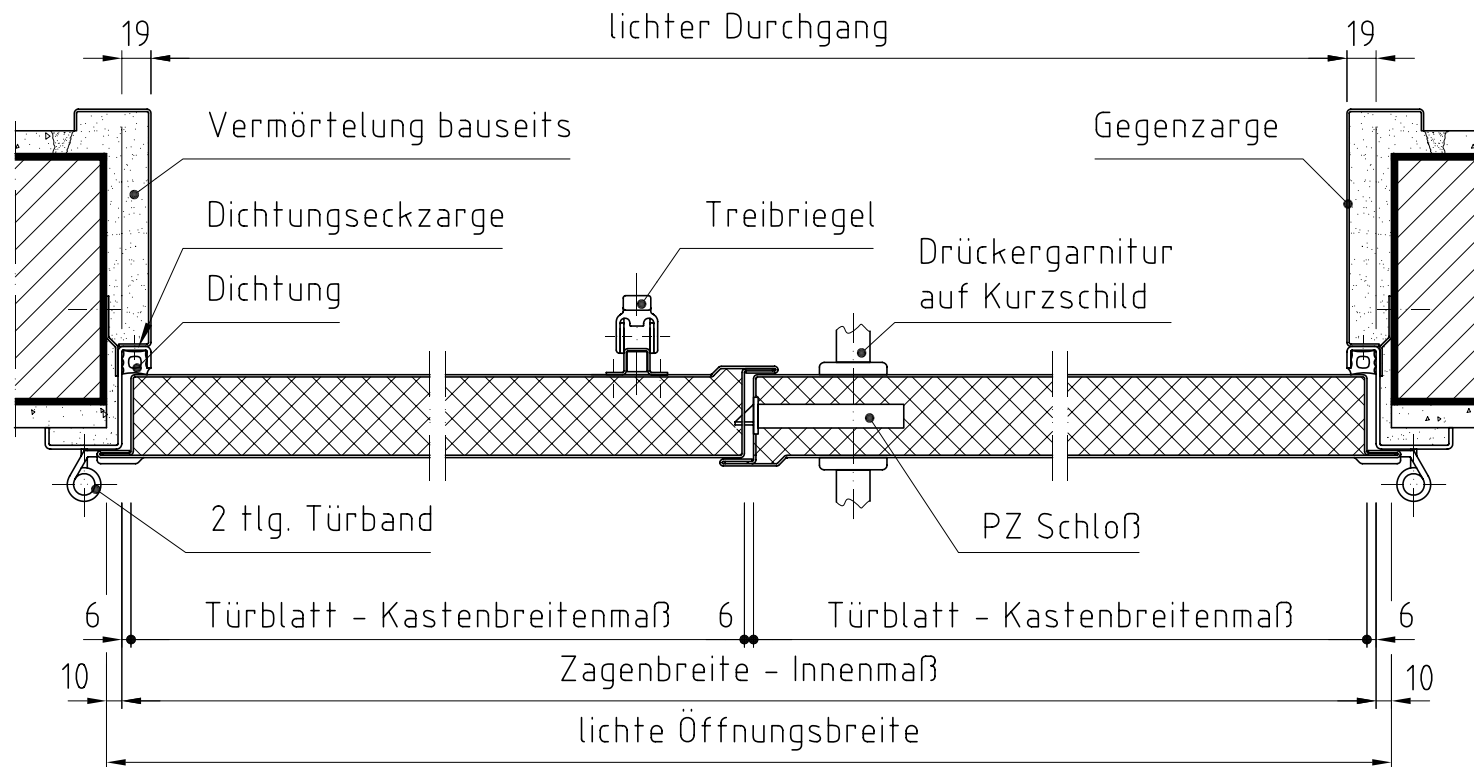


Schwellenwinkel

OK FFB

min. 30

Ausführung unten  
mit Anschlag

Ausführung unten  
ohne Anschlag

 HELD Metallwaren GmbH & Co. KG Zum Gallfenster 3 57629 Kirburg/Ww. Tel.: 0 26 61/95 53-0 Fax: 0 26 61/95 53-20	Diese Zeichnung ist urheberrechtlich geschützt. Jede Vervielfältigung sowie Weitergabe an Dritte ist nur mit unserem Einverständnis gestattet.		Maßstab	1:20, 1:5	Position	Menge
	Bearb.: 02.04.2004 Gepr.: Norm:	Datum Name T. Cybinski	2 flg. Stahltür mit Dichtungseck- und Gegenzarge		Blatt Bl	
Zust.	Änderung	Datum	Name	EDV-Nr.	700 - 2228 - 3	
				Kom.-Nr.		
				EDV-Nr.		7002228-2flg. Stahltür mit Dichtungseck- + Gegenzarge.dwg