


Ansicht von aussen

DIN rechts gezeichnet

M 1:20

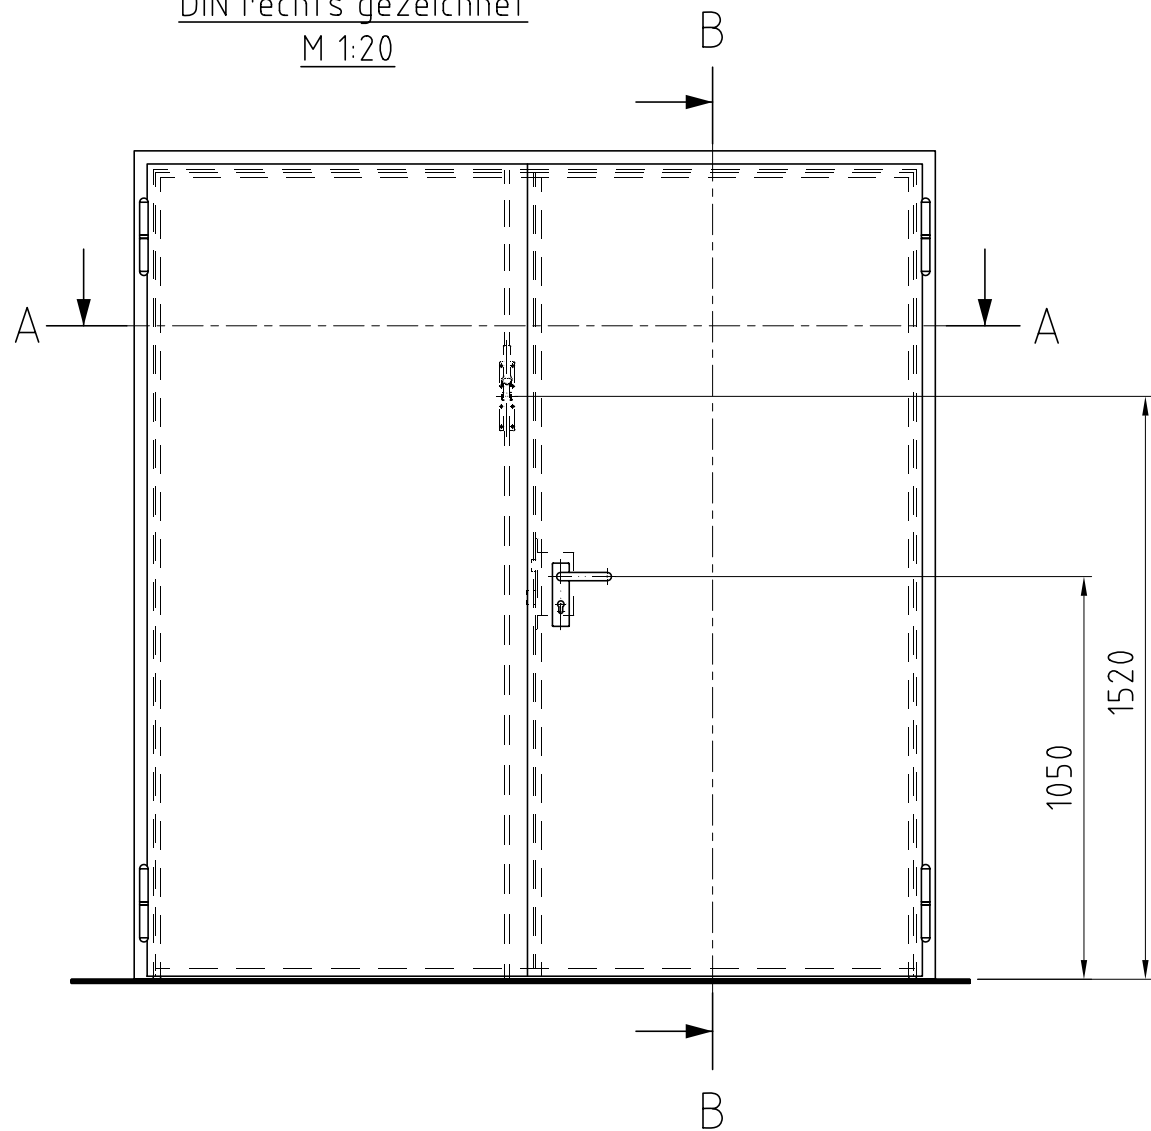


Oberfläche

komplette Konstruktion verzinkt,
Schweiss- und Schleifstellen
nachgebessert, und mit einmaligem
Grundanstrich "grau" versehen


Schnitt B-B

M 1:5

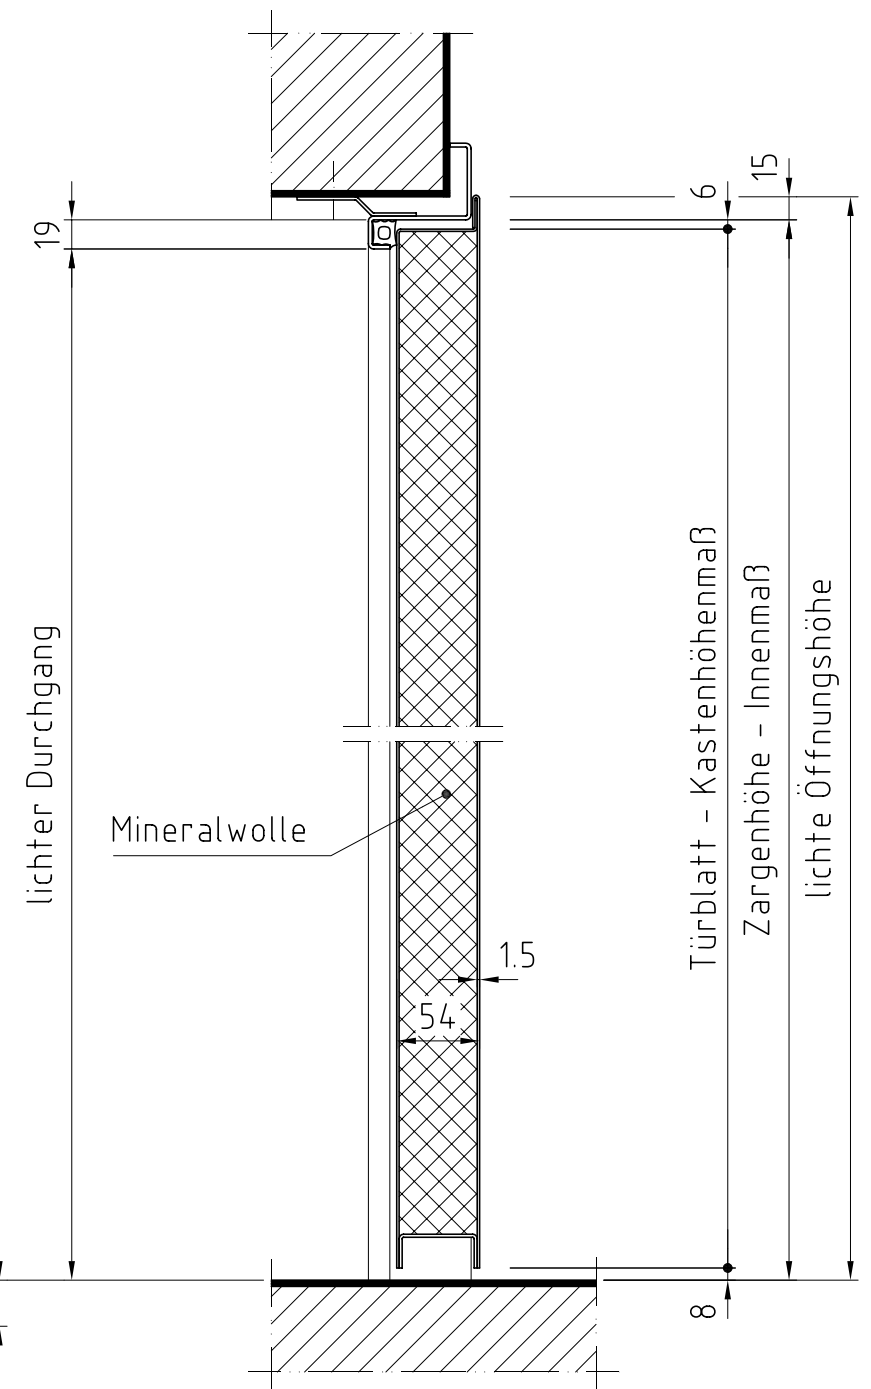

Schnitt A-A


M 1:5

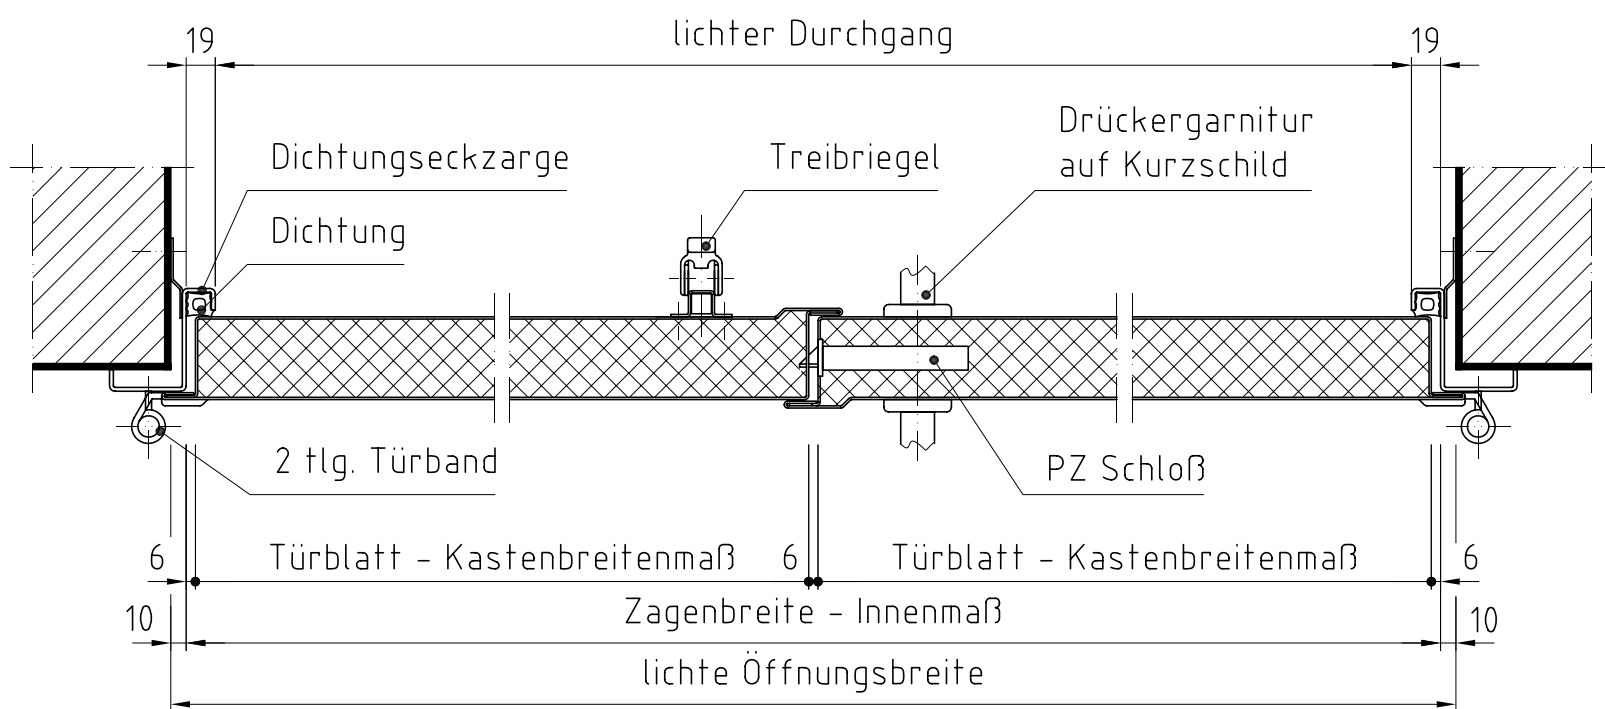

Schwellenwinkel

OK FFB

min. 30

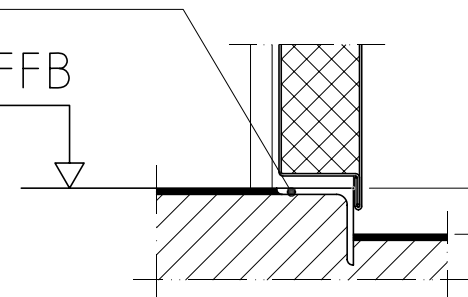

Ausführung unten
mit Anschlag

Ausführung unten
ohne Anschlag



HELD Metallwaren
GmbH & Co. KG
Zum Gallfenster 3
57629 Kirburg/Ww.
Tel.: 0 26 61/95 53-0
Fax: 0 26 61/95 53-20

Diese Zeichnung ist urheberrechtlich
geschützt. Jede Vervielfältigung
sowie Weitergabe an Dritte ist nur mit
unserem Einverständnis gestattet.

	Datum	Name
Bearb.	09.08.1999	H.Lipke
Gepr.		
Norm		

Maßstab 1:20, 1:5

Position Menge

2 flg. Stahltür
mit Dichtungseckzarge

Kom.-Nr.

700 - 1491 - 3

Blatt

Bl

Zust.	Änderung	Datum	Name	EDV Nr.	U.S. oder techn. Zeichen