Ansicht von aussen
M1:15

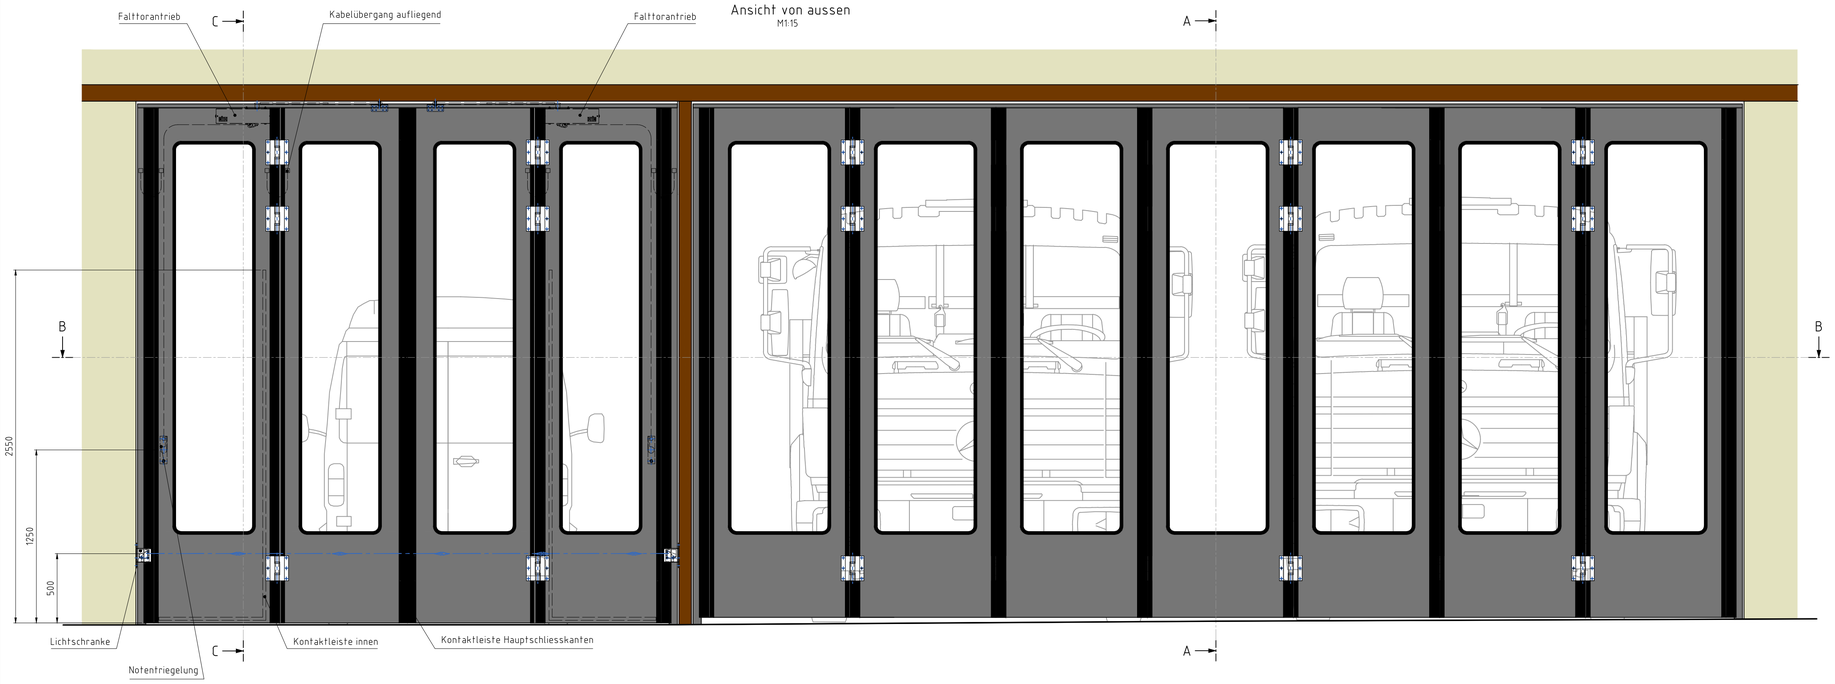

Schnitt A-A
M1:15

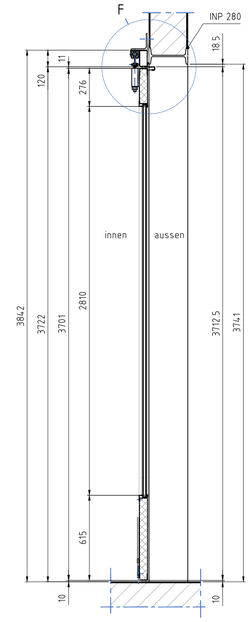

Schnitt c-c
M1:15

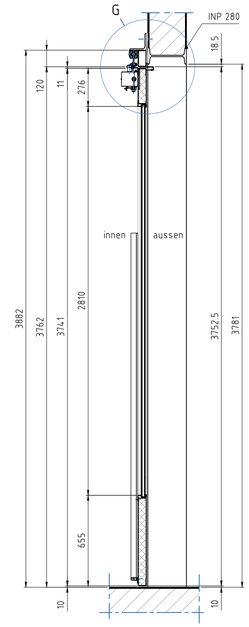

Schnitt B-B
M1:5

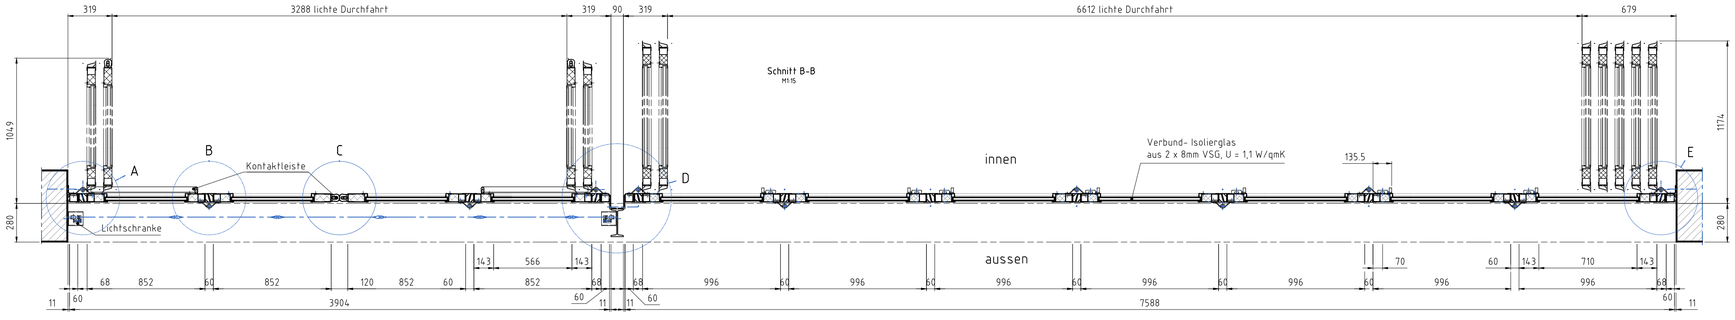

F (1:4)

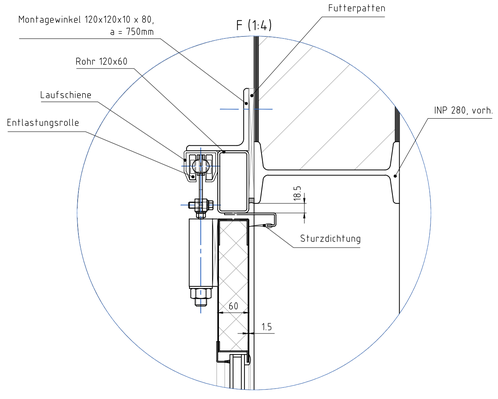

G (1:4)

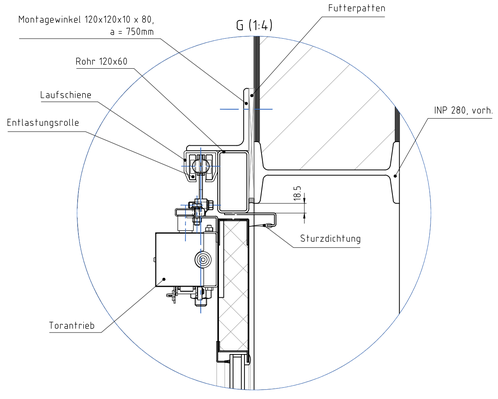

A (1:4)

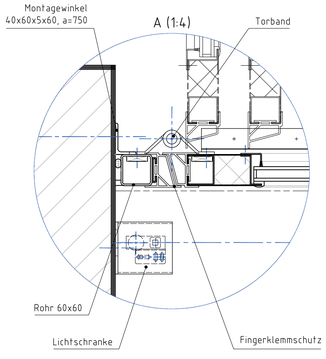

B (1:4)

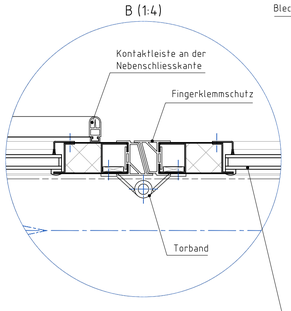

C (1:4)

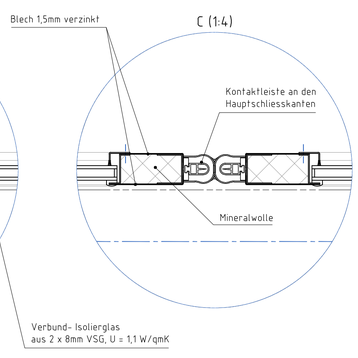

D (1:4)

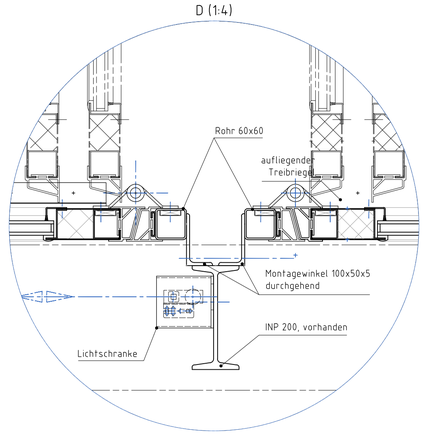

E (1:4)

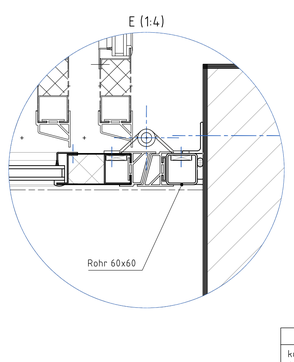

Oberfläche
komplette Konstruktion verzinkt, Schweiss- und Schleifstellen nachgebessert, und mit einmaligem Grundanstrich "grau" versehen

HELO Metallwaren GmbH & Co. KG
Zum Gallfenster 3
57629 Kirburg/Ww
Tel.: 0 26 66/95 55-0
Fax: 0 26 66/95 55-20

held türe

Diese Zeichnung ist urheberrechtlich geschützt. Jede Vervielfältigung sowie Weitergabe an Dritte ist nur mit unserem Einverständnis gestattet.

	Datum	Name
Bearb.	13.05.2013	hdh
Gepr.		
Norm		

Kom.-Nr.

"b"	Aufteilung Tor geä.	17.06.13	vs
"a"	Aufteilung Tor geä.	29.05.13	vs
Zust.	Änderung	Datum	Name

EDV Nr. 11111 Pfad: projekte\...

Maßstab 1:1 | Position | Menge

Mann Langenbach

7 flg. Falttor, 2:5 gekoppelt

nach innen öffnend

700 - 3190 - 0 "b" Blatt 1

Blatt 1
Bl