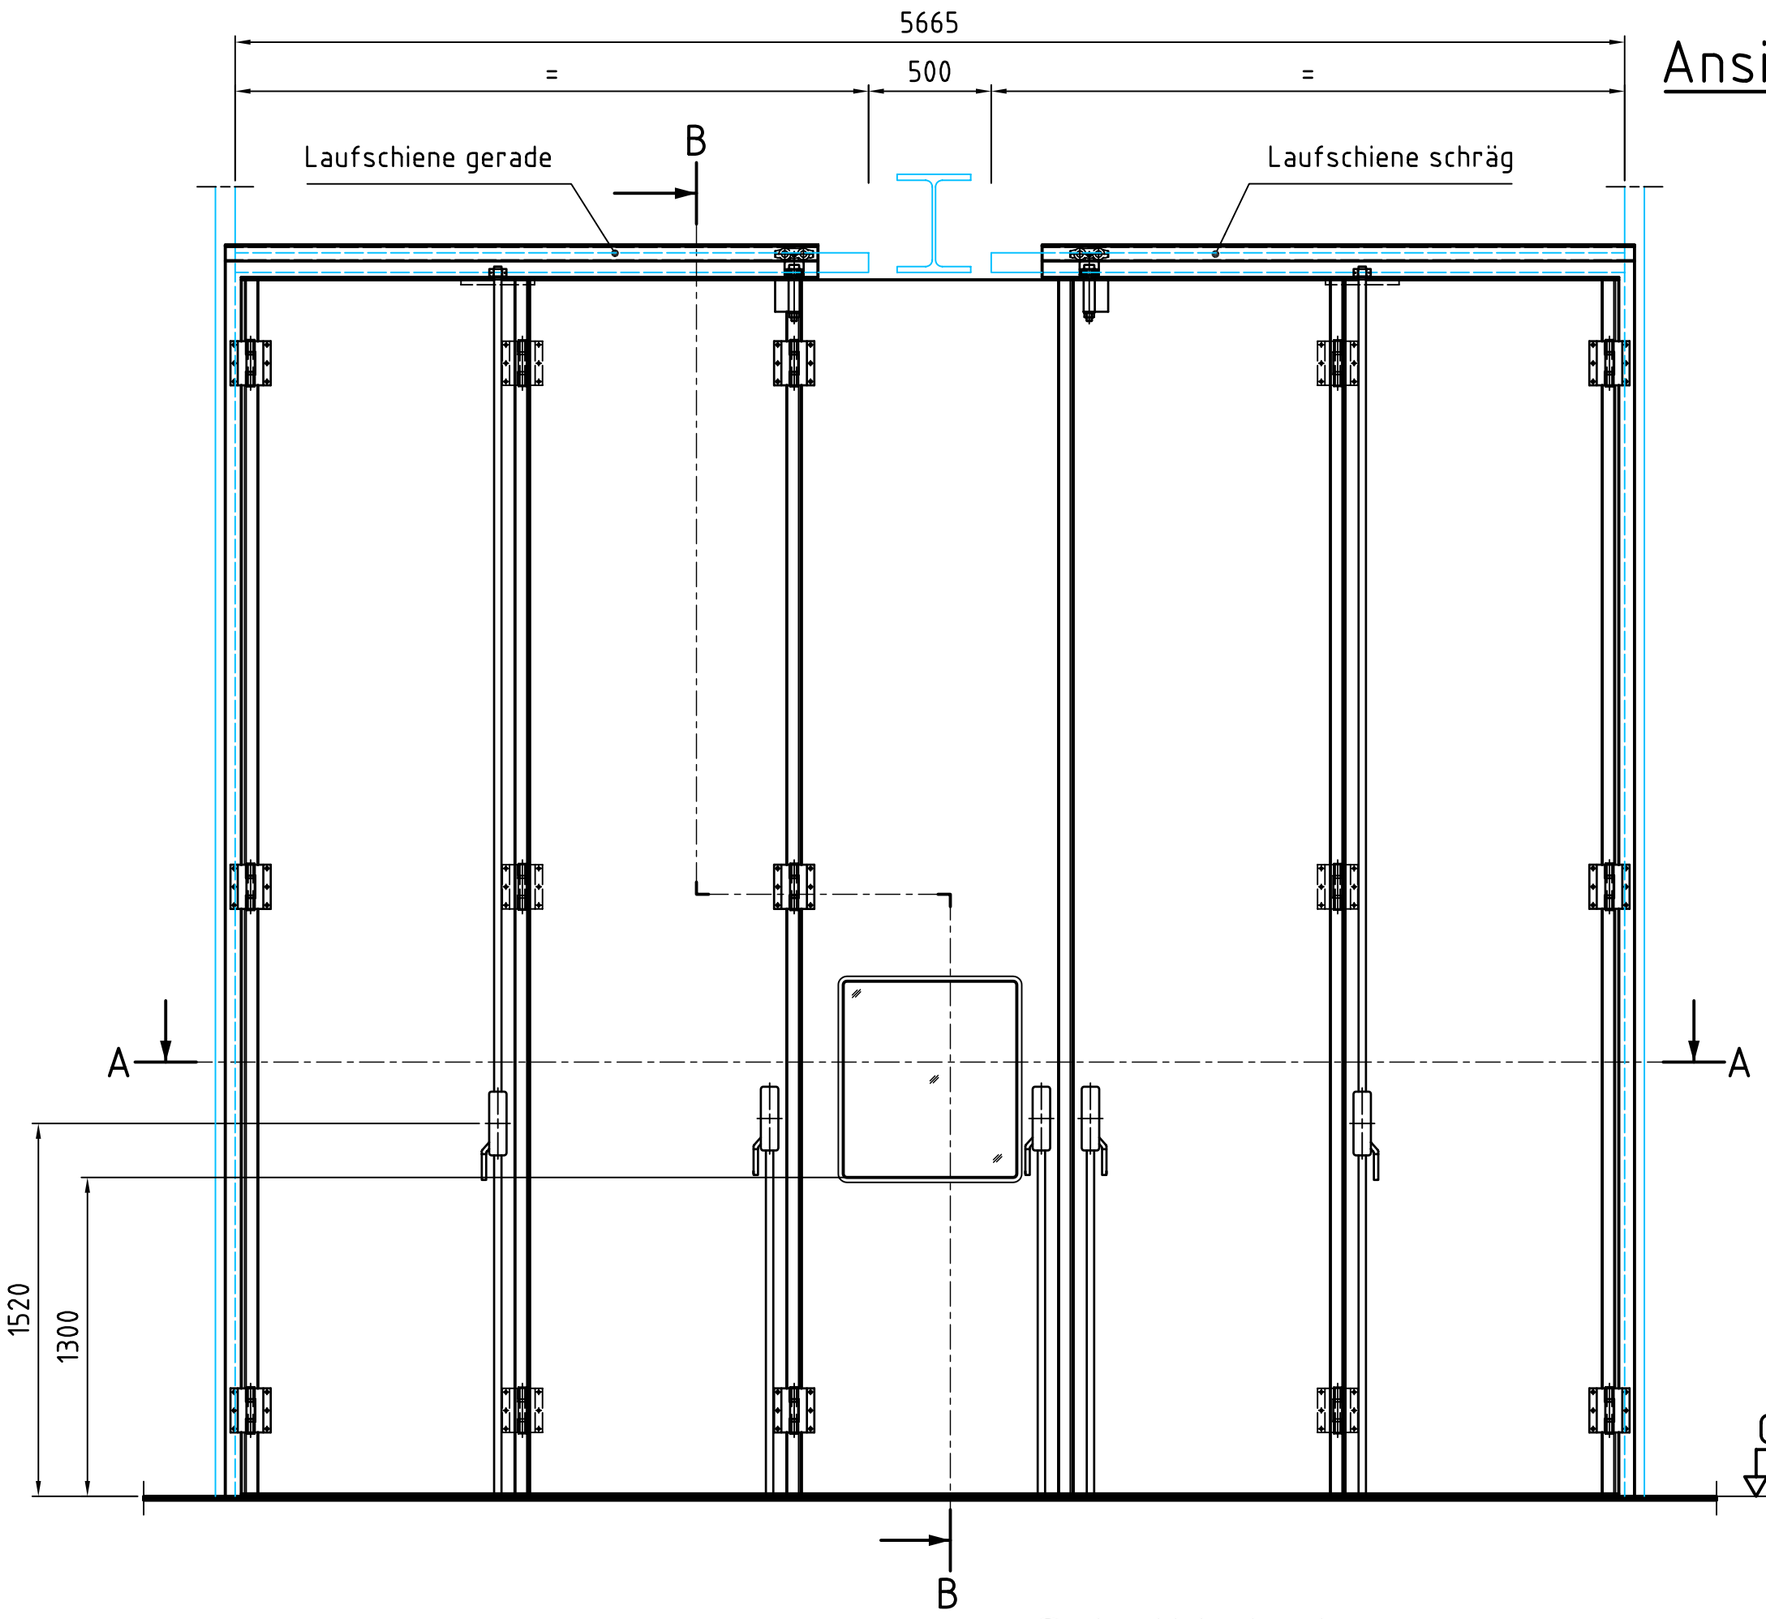

Ansicht von aussen

3:2 gekoppelt

M 1:25

Pos. 1

1 Stück, Abm. 5500x4990,
Ausführung wie gezeichnet,
3:2 gekoppelt, 90° öffnend

Oberfläche

komplette Konstruktion verzinkt,
Schweiss- und Schleifstellen
nachgebessert, und mit einmaligem
Grundanstrich "grau" versehen

Detail "X"

M 1:2.5

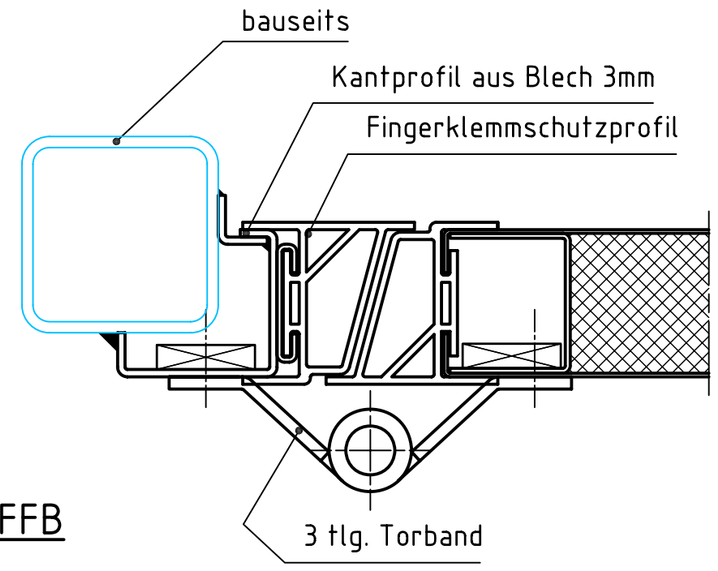

Schnitt B-B

M 1:5

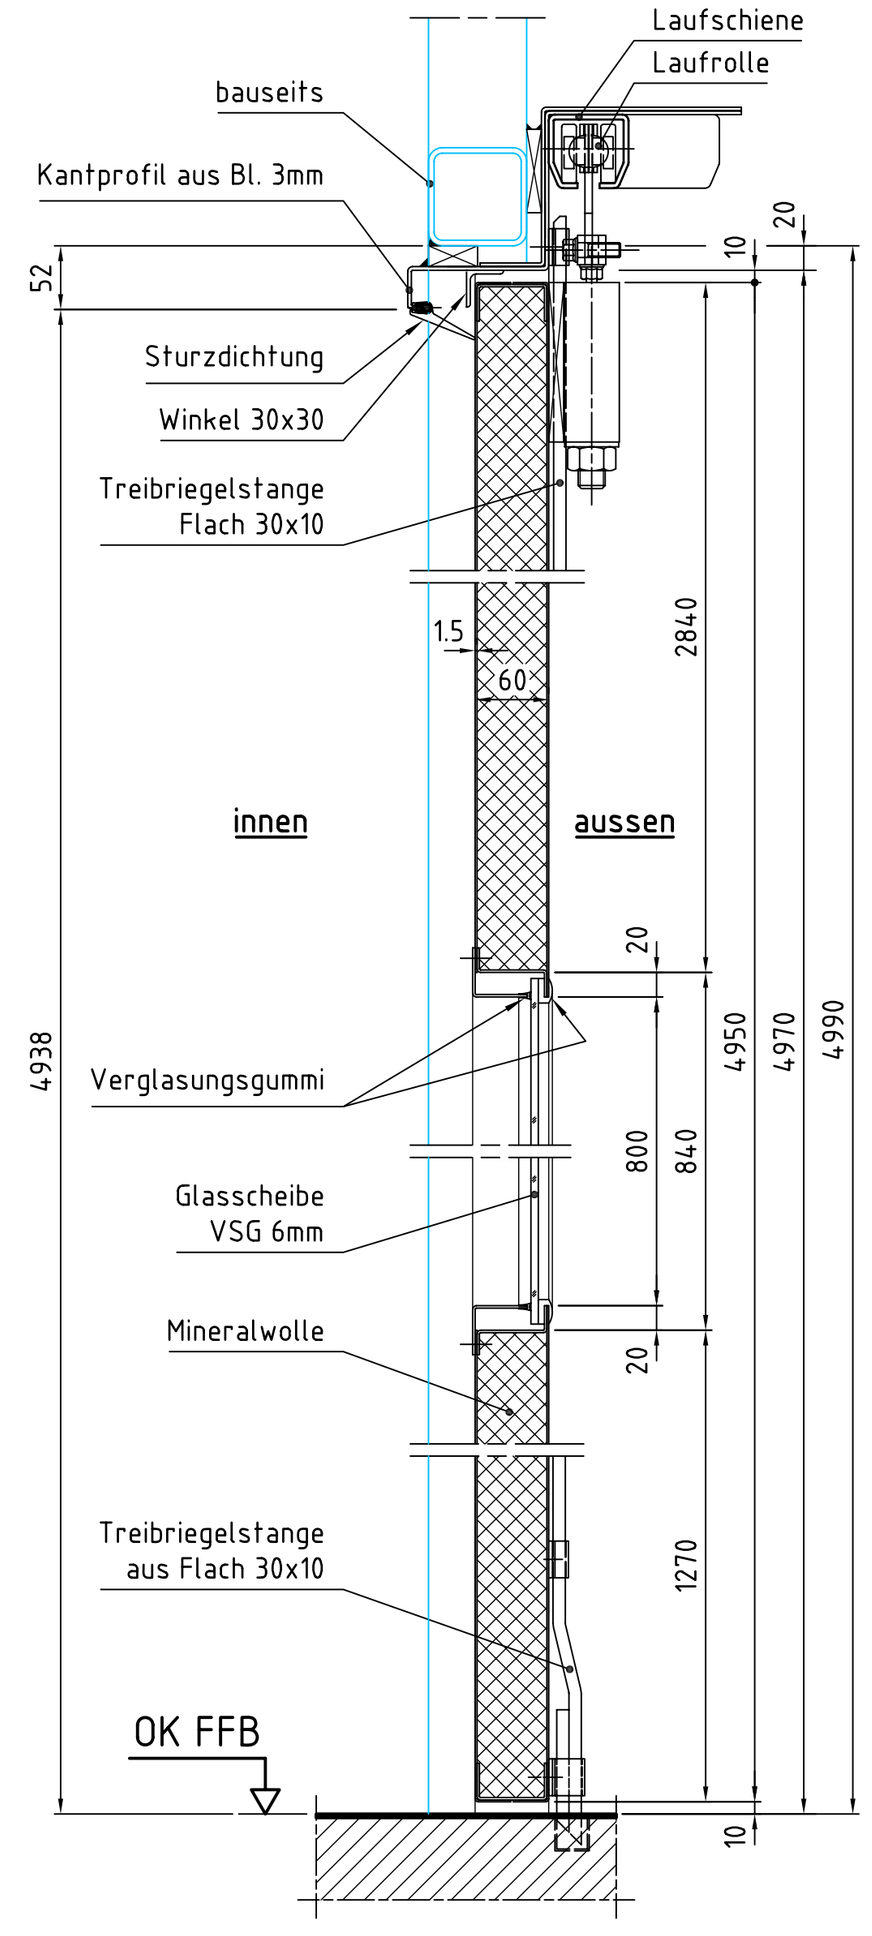

Schnitt A-A

M 1:10

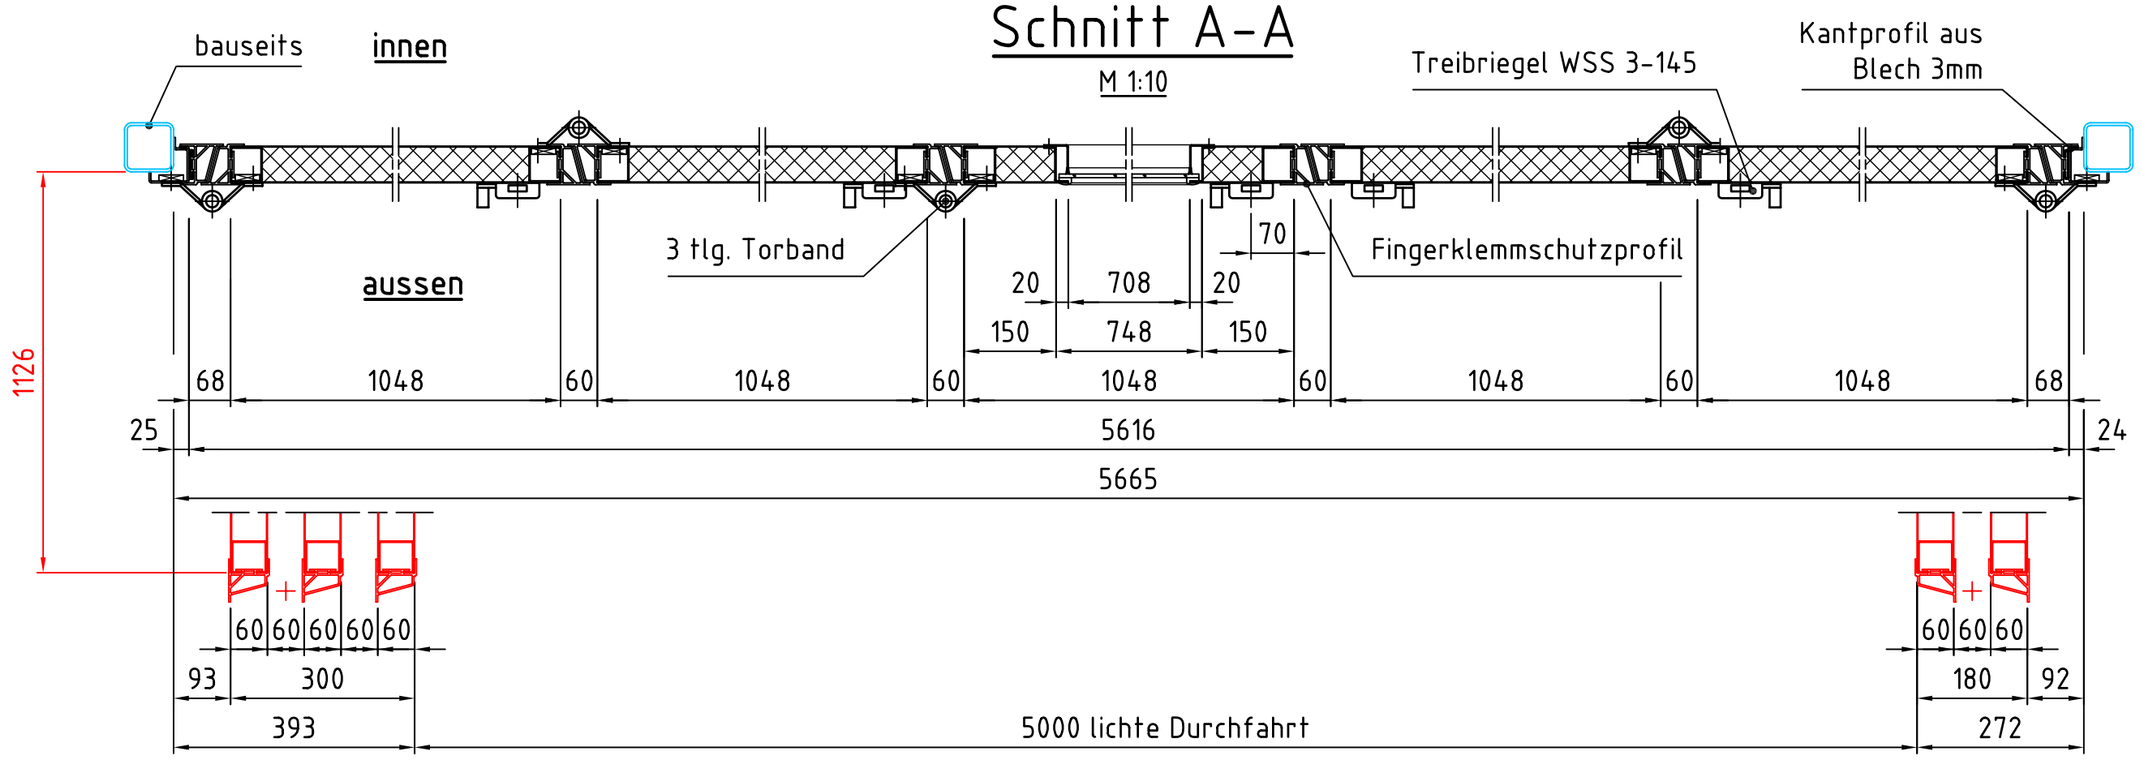

held tore	RICHARD HELD Metallwarenfabrik GmbH 57629 Kirburg/Ww. Tel.: 0 26 61/95 53-0 Fax: 0 26 61/95 53-20	Diese Zeichnung ist urheberrechtlich geschützt. Jede Vervielfältigung sowie Weitergabe an Dritte ist nur mit unserem Einverständnis gestattet.	Maßstab 1:1.25, 1:10, 1:5, 1:2,5 Position 1 Menge 1
			Fa. SLF Oberflächentechnik GmbH
		Datum / Name Bearb. 21.02.08 S. Klawitter Gepr. Norm	5 flg. Falttor 3:2 gekoppelt, 90° öffnend
		Kom.-Nr.	700 - 2729 - 2 Blatt Bl
Zust.	Änderung	Datum Name	EDV Nr. 7002670.dwg