



Ansicht von aussen  
DIN rechts gezeichnet  
M 1:20


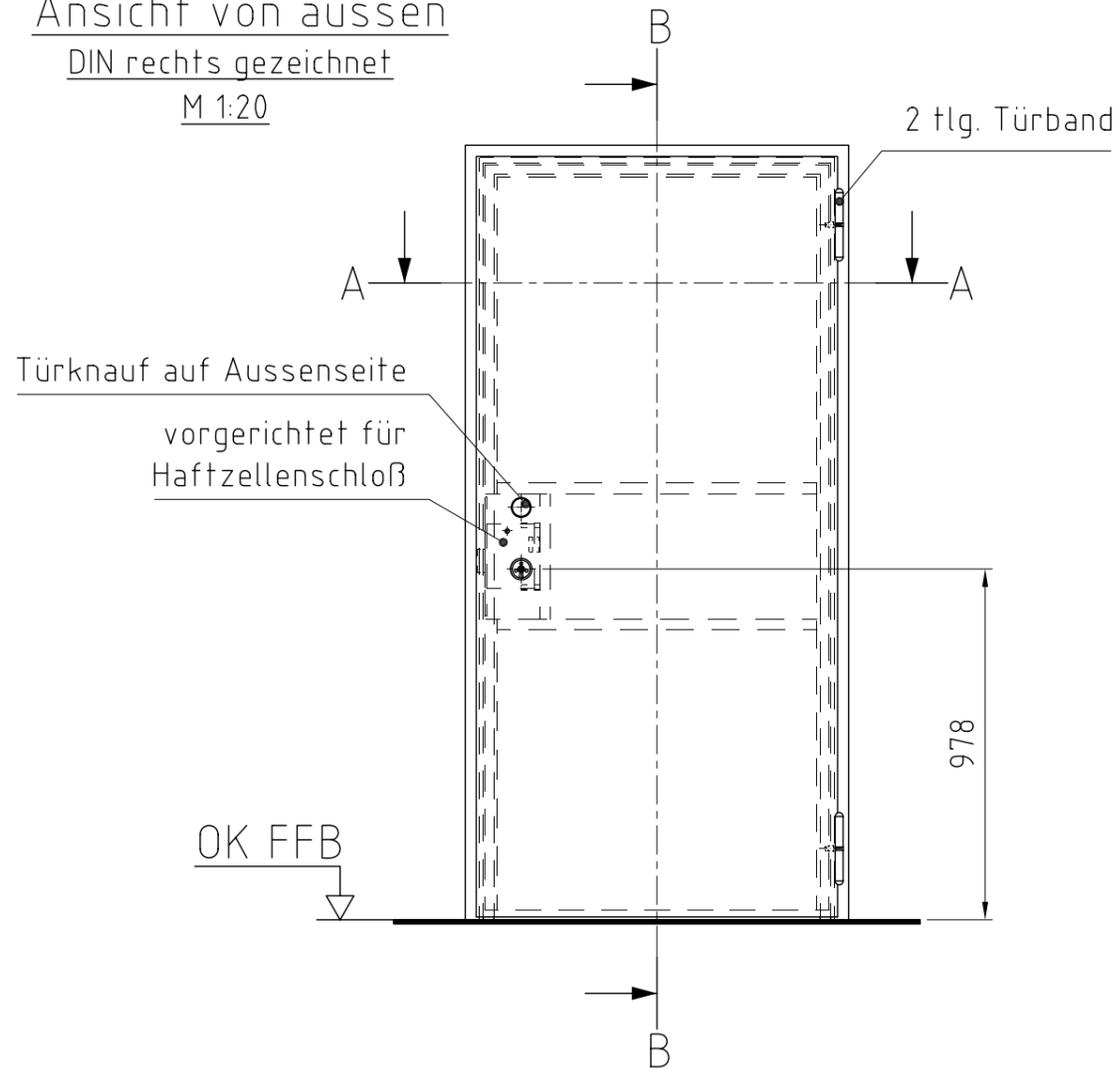


Oberfläche  
komplette Konstruktion verzinkt,  
Schweiss- und Schleifstellen  
nachgebessert, und mit einmaligem  
Grundanstrich "grau" versehen

Schnitt B-B  
M 1:5

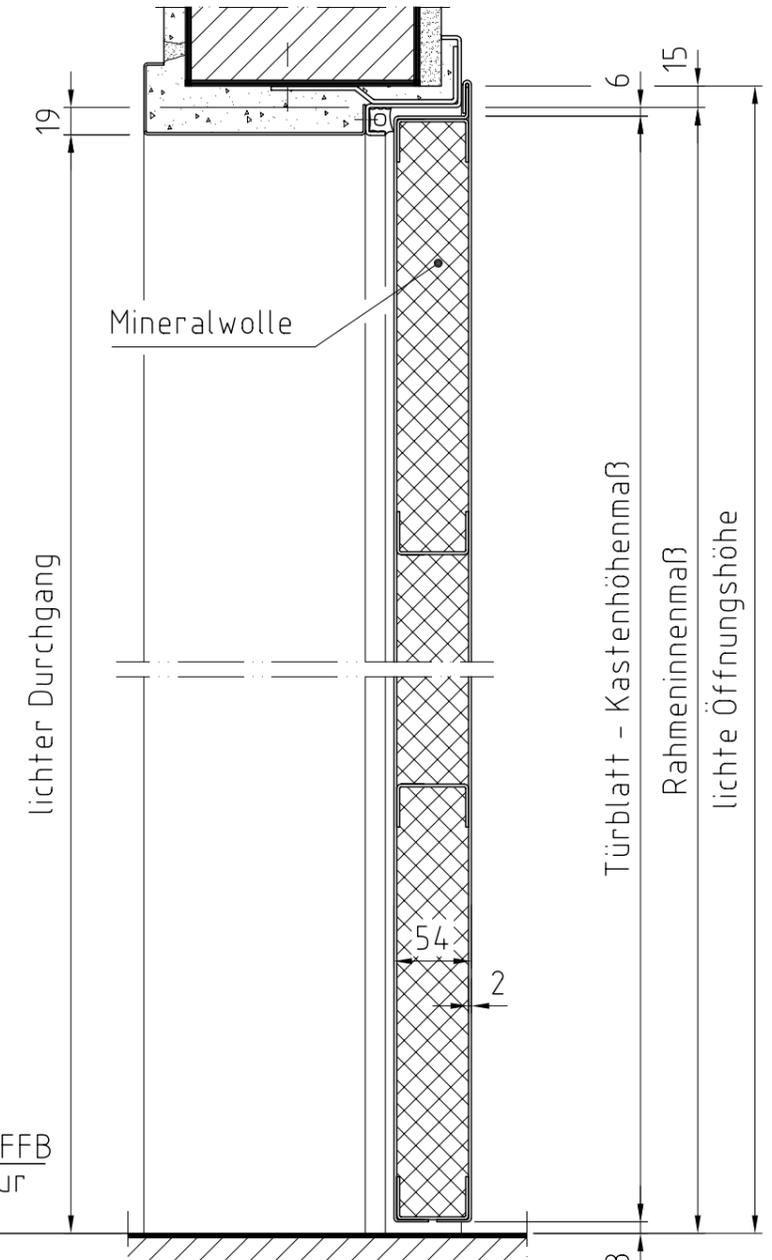

Schnitt A-A  
M 1:5

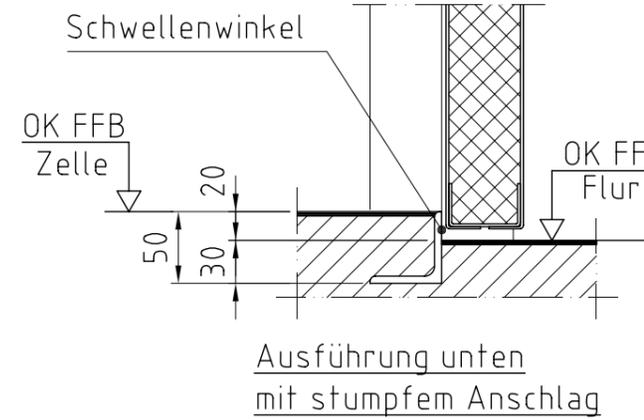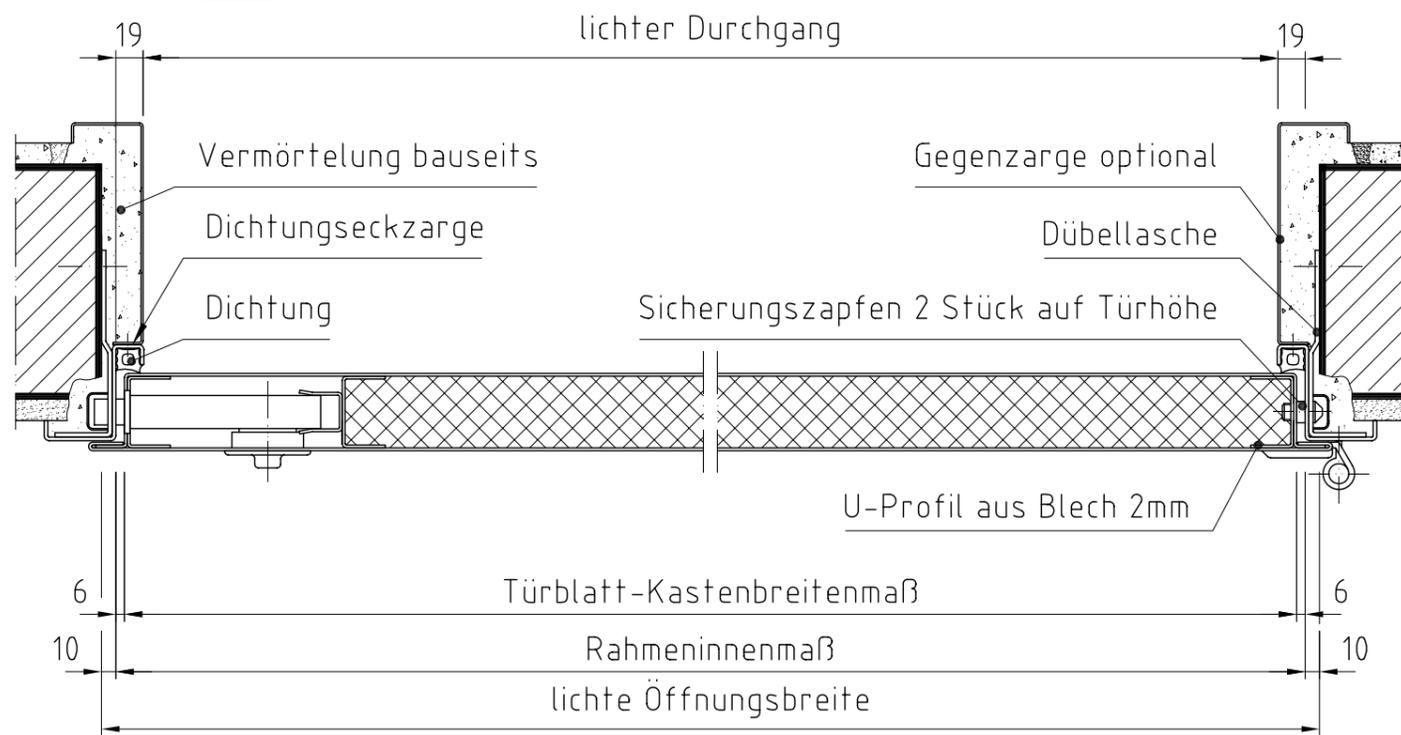

 <p>HELD Metallwaren GmbH &amp; Co. KG Zum Gallfenster 3 57629 Kirburg/Ww. Tel.: 0 26 61/95 53-0 Fax: 0 26 61/95 53-20</p>	Diese Zeichnung ist urheberrechtlich geschützt. Jede Vervielfältigung sowie Weitergabe an Dritte ist nur mit unserem Einverständnis gestattet.		Maßstab 1:5, 1:20	Position	Menge
	Bearb. 02.04.2004	Name T. Cybinski	1 flg. Haftzellentür mit Dichtungseckzarge u. Gegenzarge		
Zust.	Änderung	Datum	Name	Kom.-Nr.	Blatt
				700 - 2229 - 3	Bl
			EDV Nr. 7002229.dwg		