


# Ansicht von aussen


DIN rechts gezeichnet

M 1:20

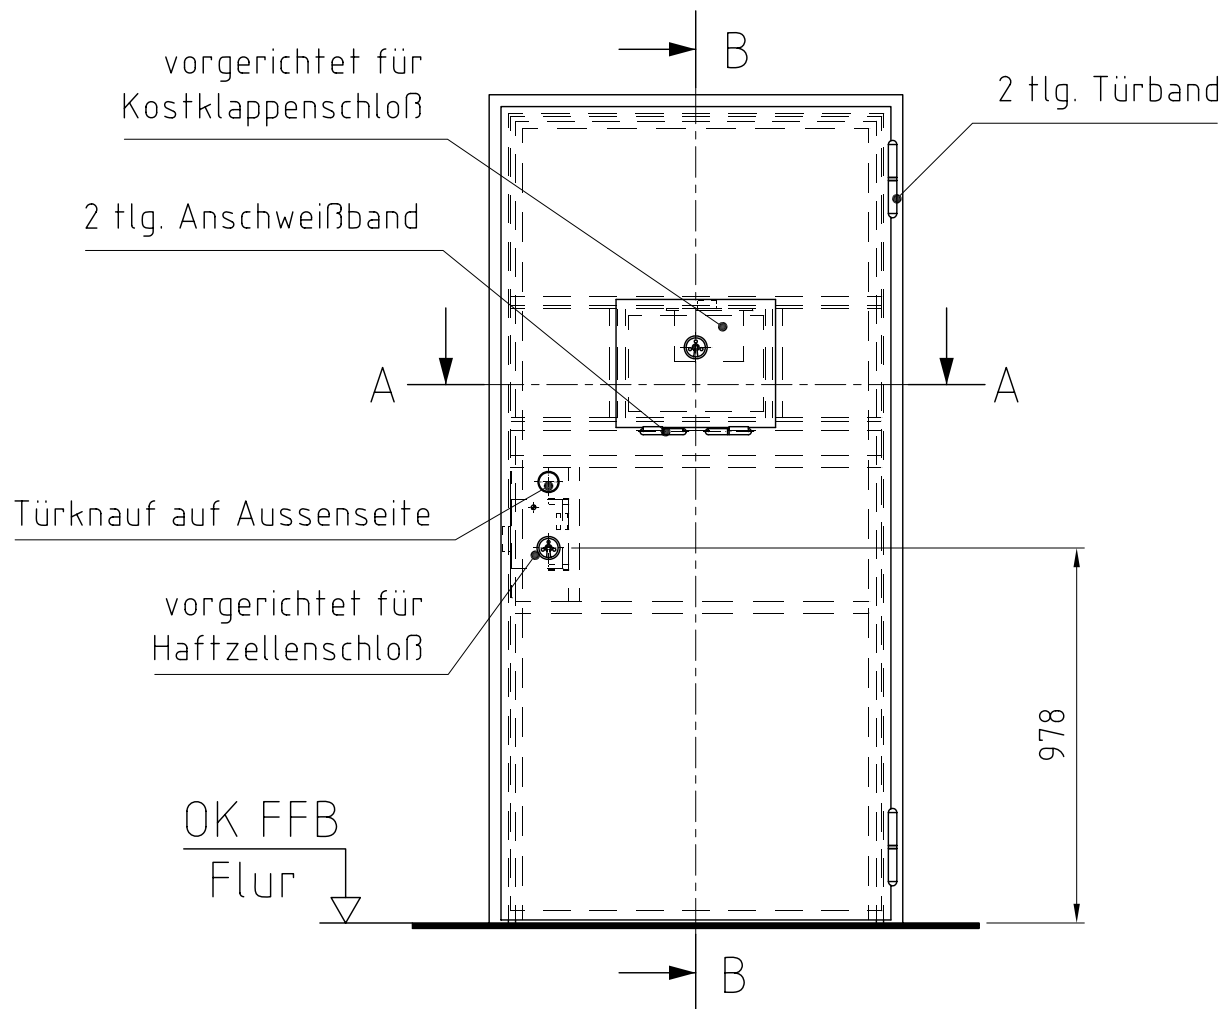

# Schnitt A-A

M 1:5

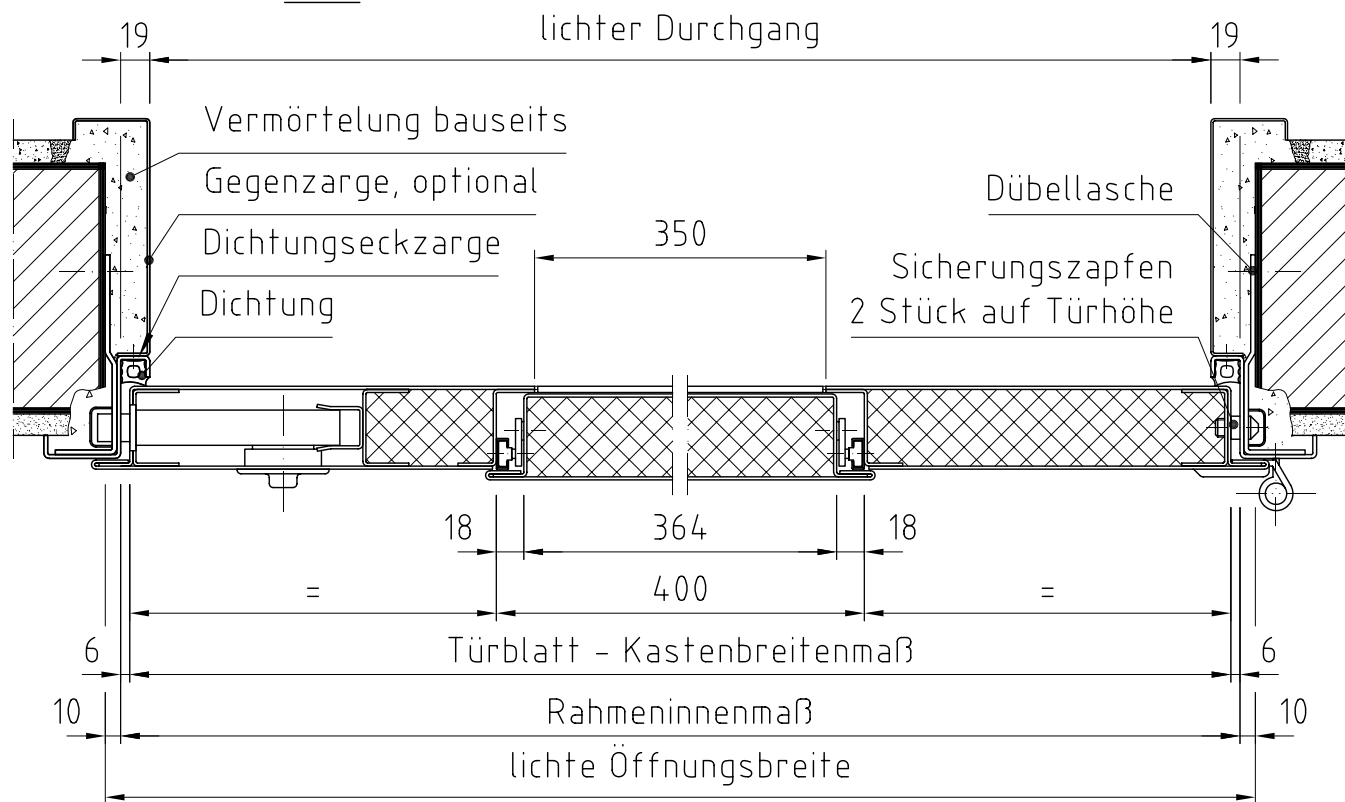


# Oberfläche

komplette Konstruktion verzinkt, Schweiss- und Schleifstellen nachgebessert, und mit einmaligem Grundanstrich "grau" versehen

# Schnitt B-B

M 1:5

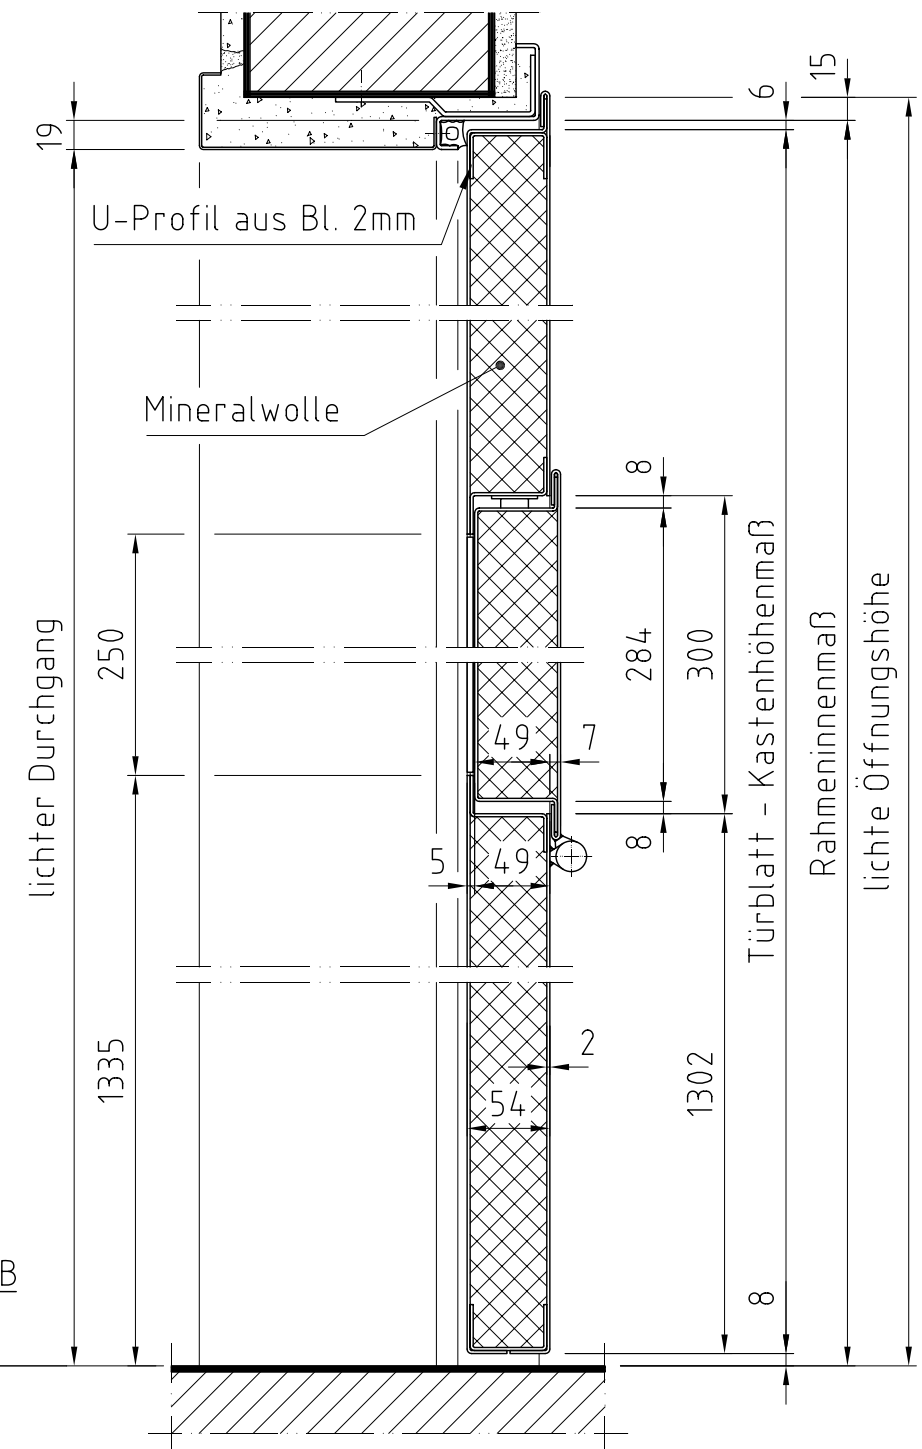

Ausführung unten mit stumpfem Anschlag

Ausführung unten ohne Anschlag



HELD Metallwaren GmbH & Co. KG  
Zum Gallfenster 3  
57629 Kirburg/Ww.  
Tel.: 0 26 61/95 53-0  
Fax: 0 26 61/95 53-20

Diese Zeichnung ist urheberrechtlich geschützt. Jede Vervielfältigung sowie Weitergabe an Dritte ist nur mit unserem Einverständnis gestattet.

Datum	Name
Bearb. 05.04.2004	T. Cybinski
Gepr.	
Norm	

Kom.-Nr.

EDV Nr. 7002230.dwg

Maßstab	1:5, 1:20	Position	Menge
1 flg. Haftzellentür mit Kostklappe			
Dichtungseckzarge u. Gegenzarge			
700 - 2230 - 3			Blatt
			Bl